Příl. č. 1

Zajištění PDZ - v obci, oprava mimo vozovku

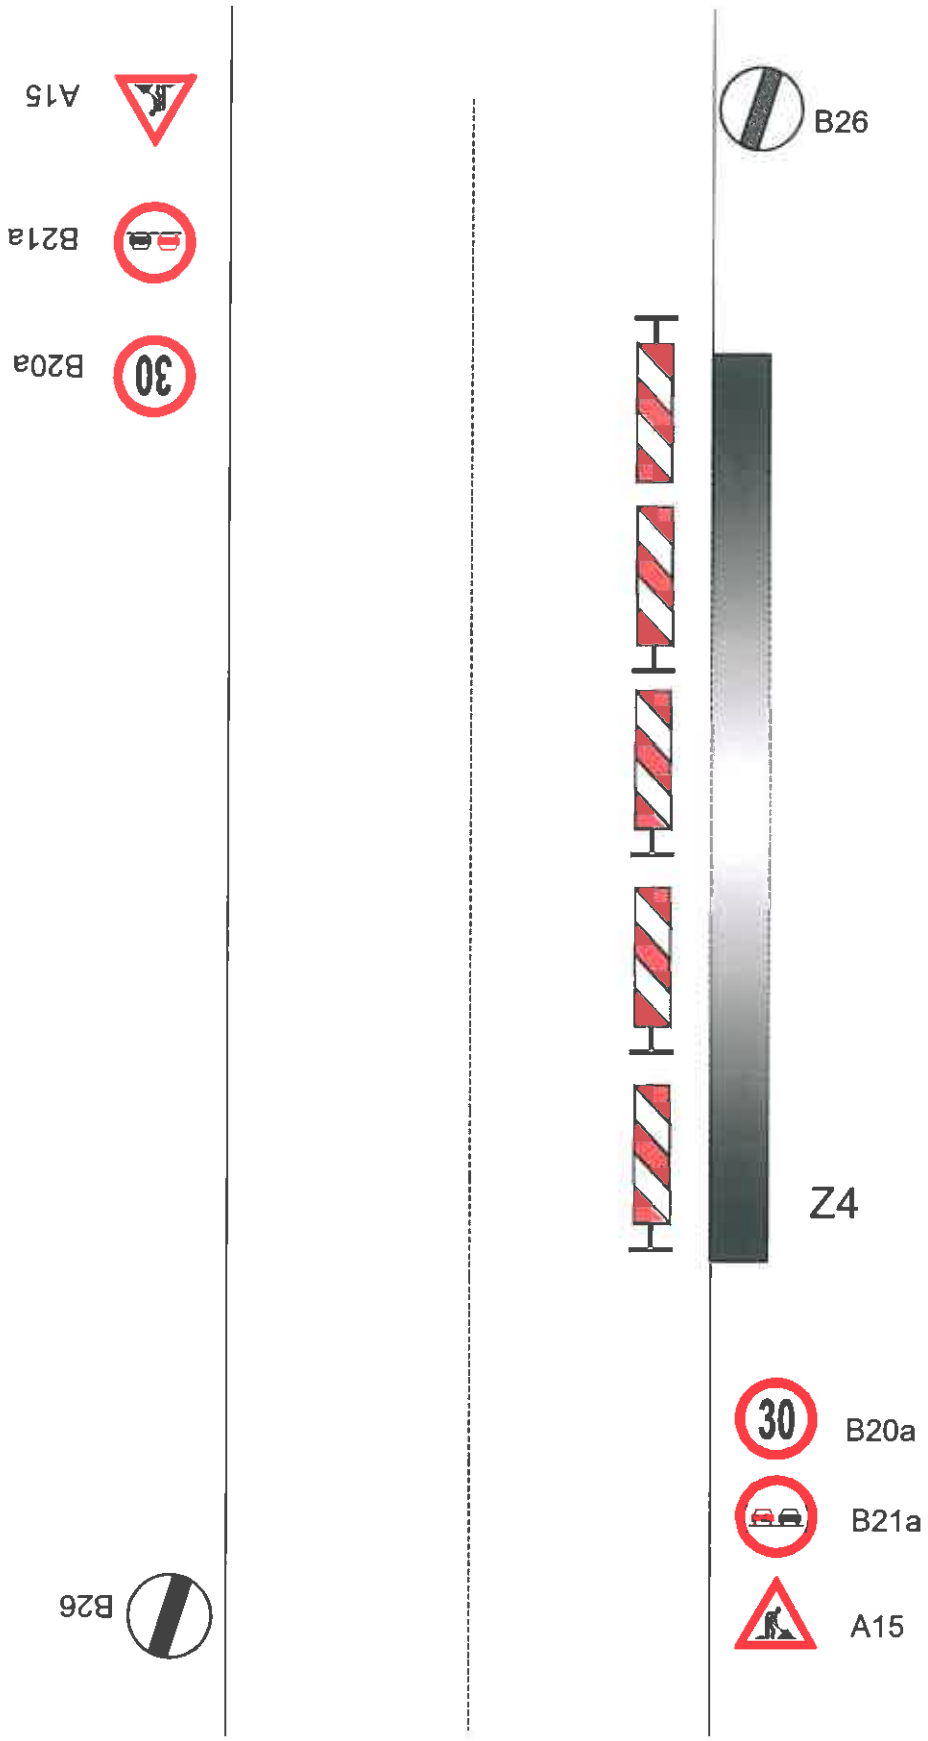

Příl. č. 2

Zajištění PDZ - mimo obec, oprava mimo vozovku

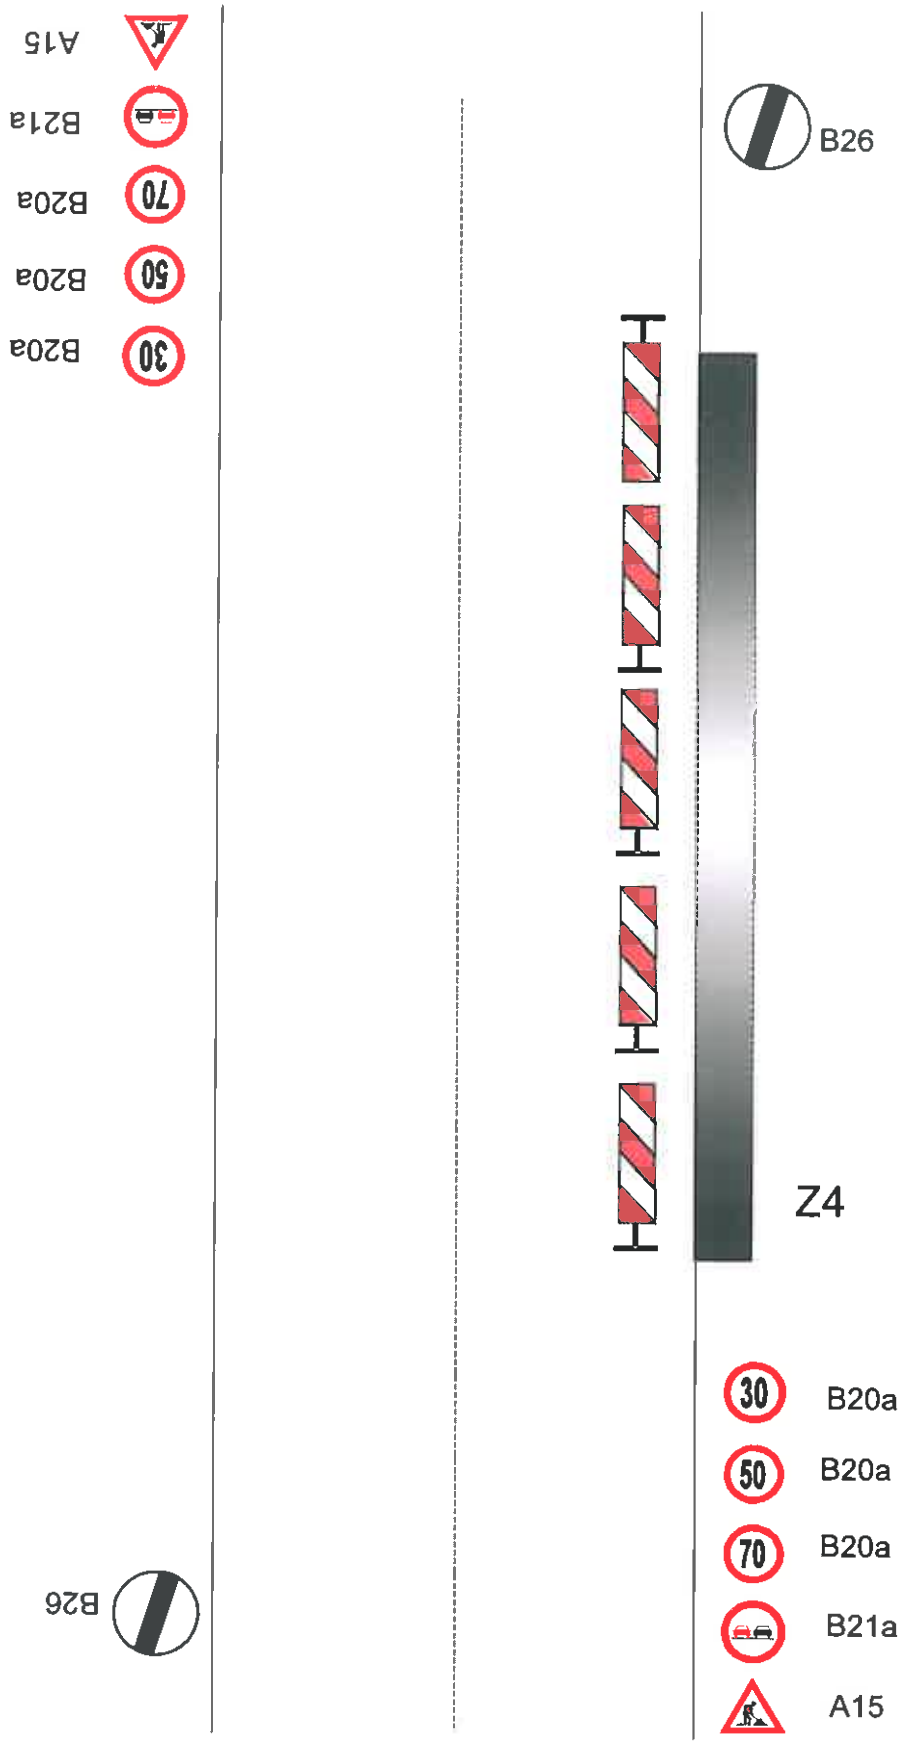

Příl. č. 3

Zajištění PDZ - v obci, oprava zasahující do vozovky

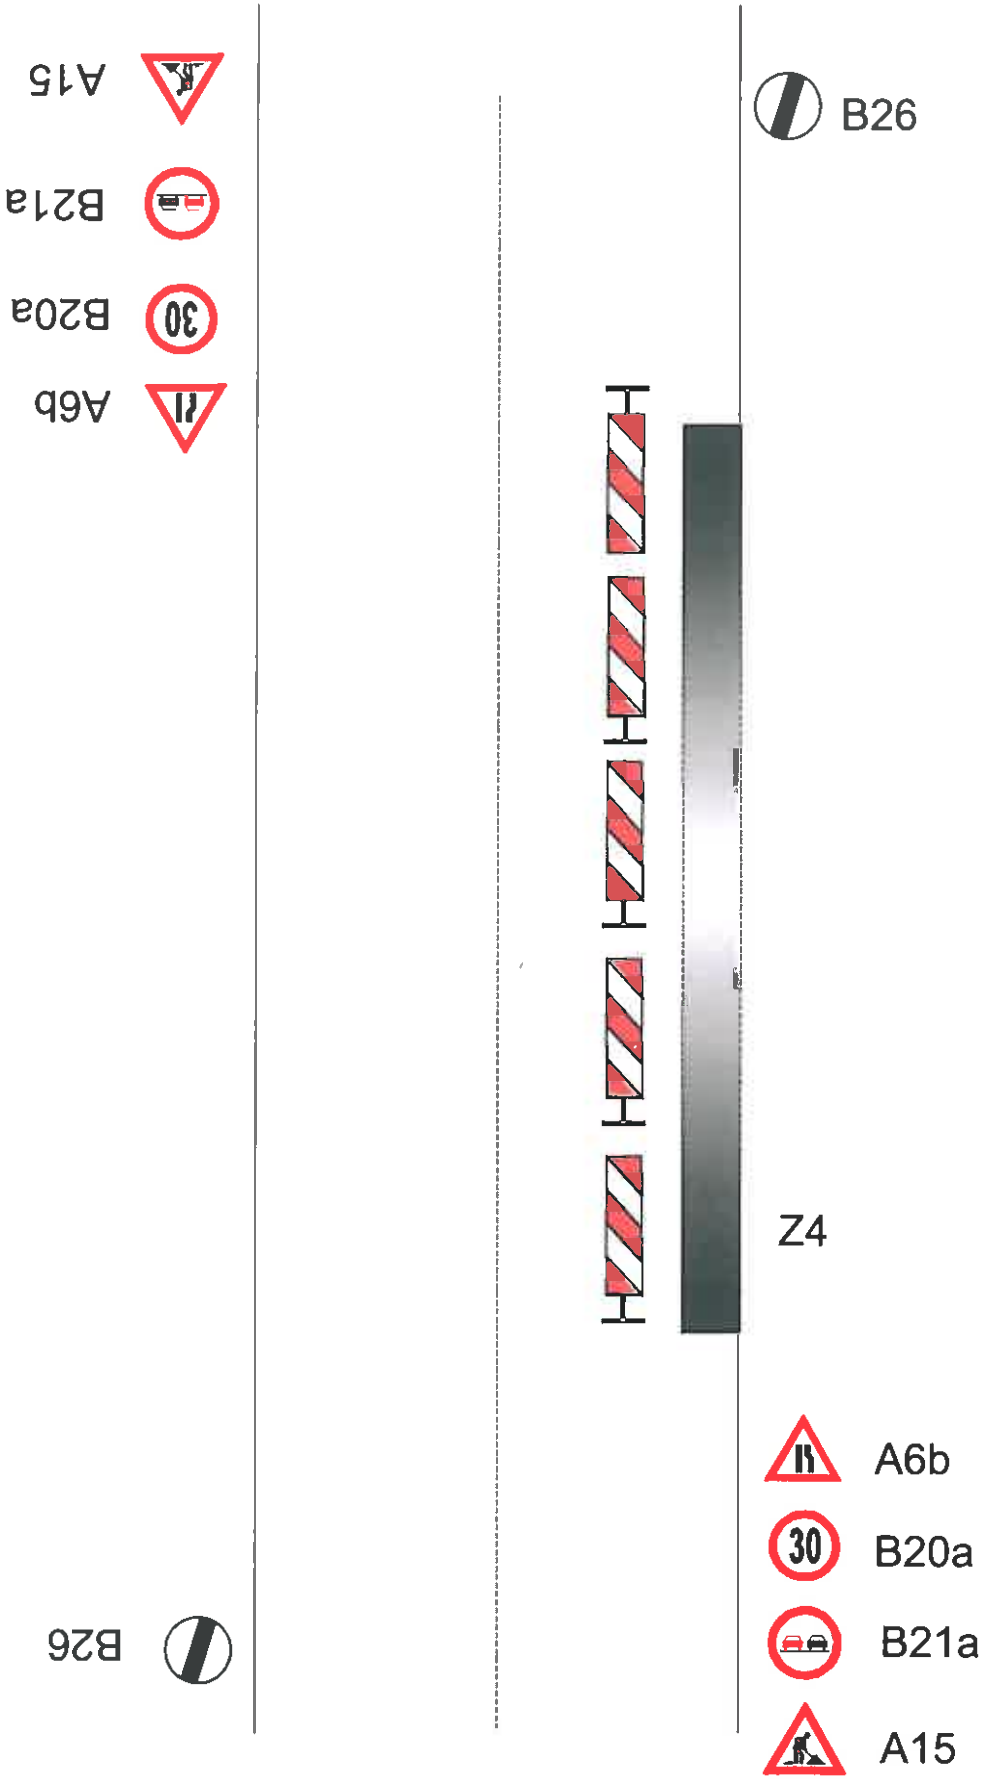

Příl. č. 4

Zajištění PDZ - mimo obec, oprava zasahující do vozovky

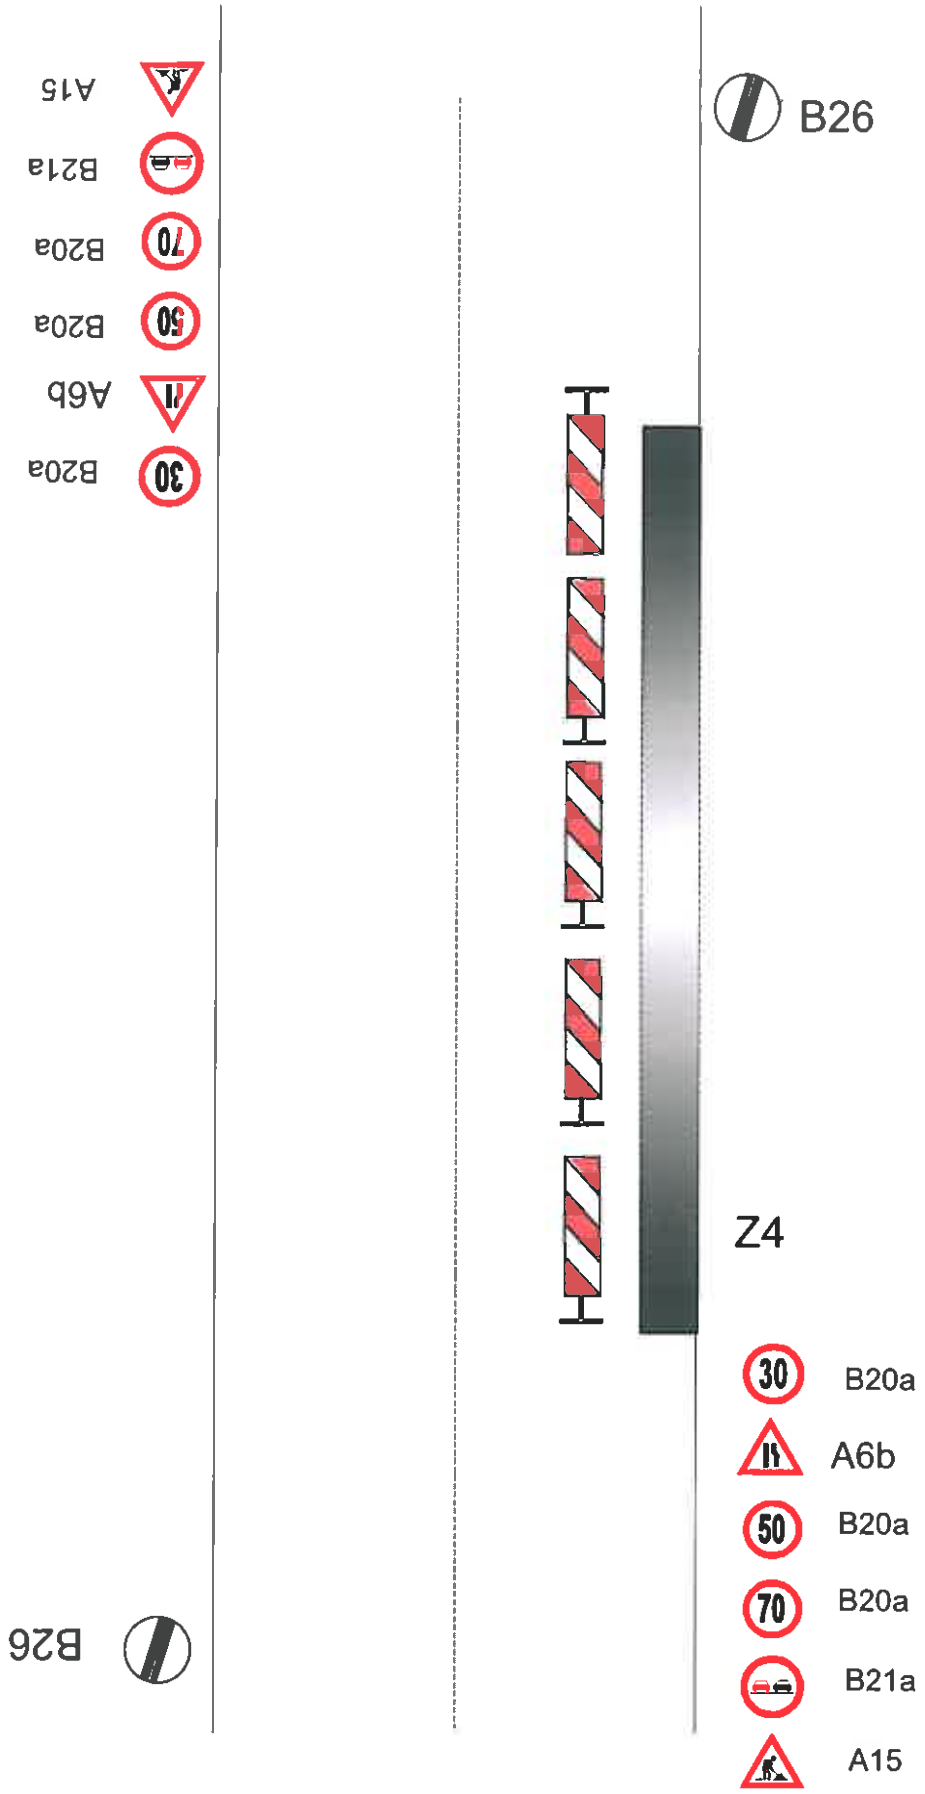

30 B20a

A6b

50 B20a

70 B20a

B21a

A15

Příl č. 5

Zajištění PDZ - v obci, uzavírka 1 jízdního pruhu

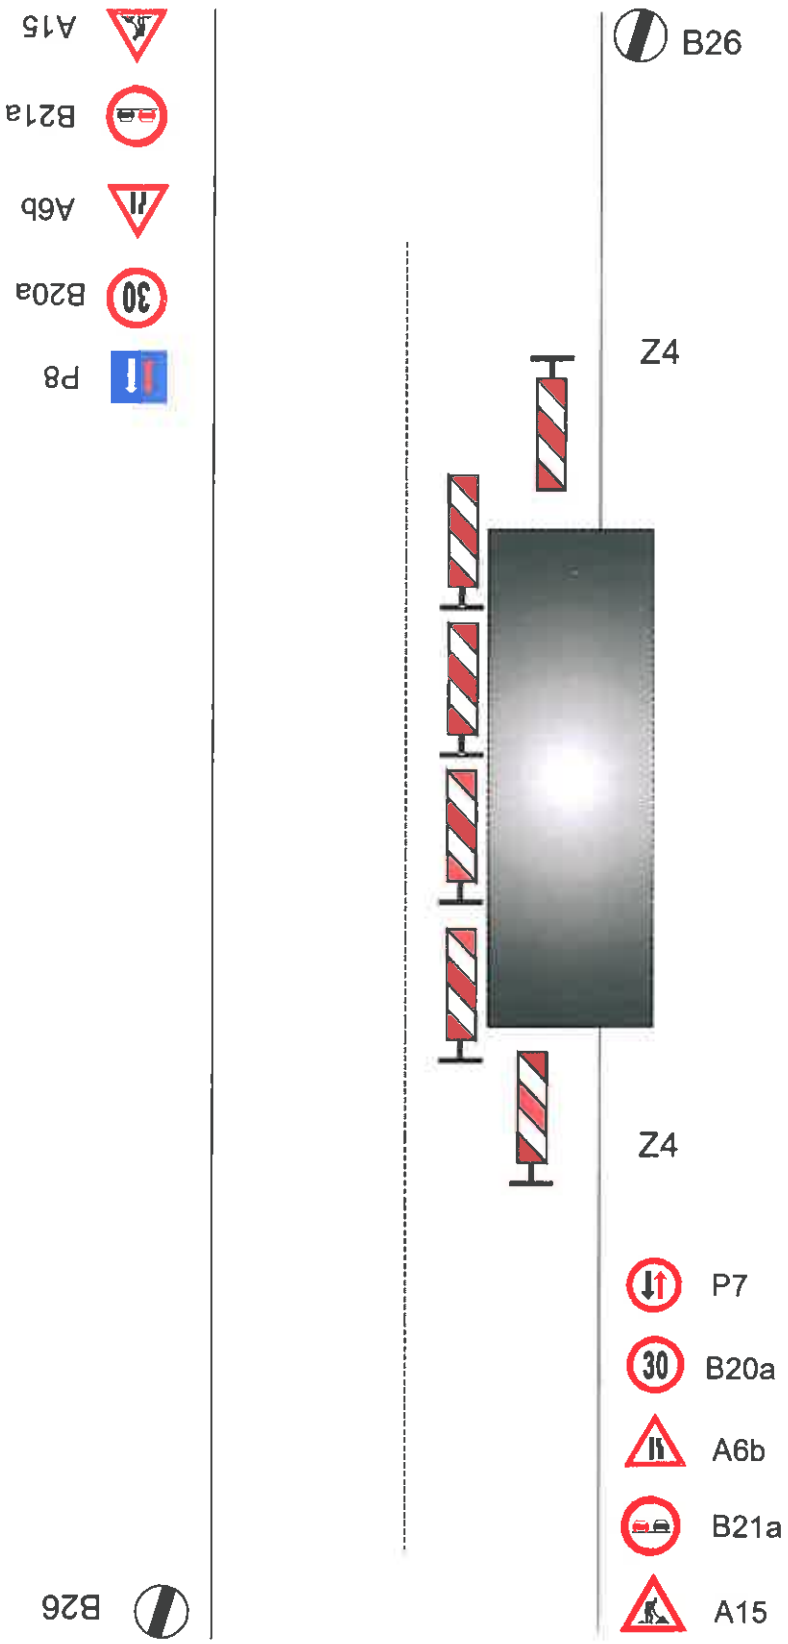

Příl. č. 6

Zajištění PDZ - mimo obec, uzavírka 1 jízdního pruhu

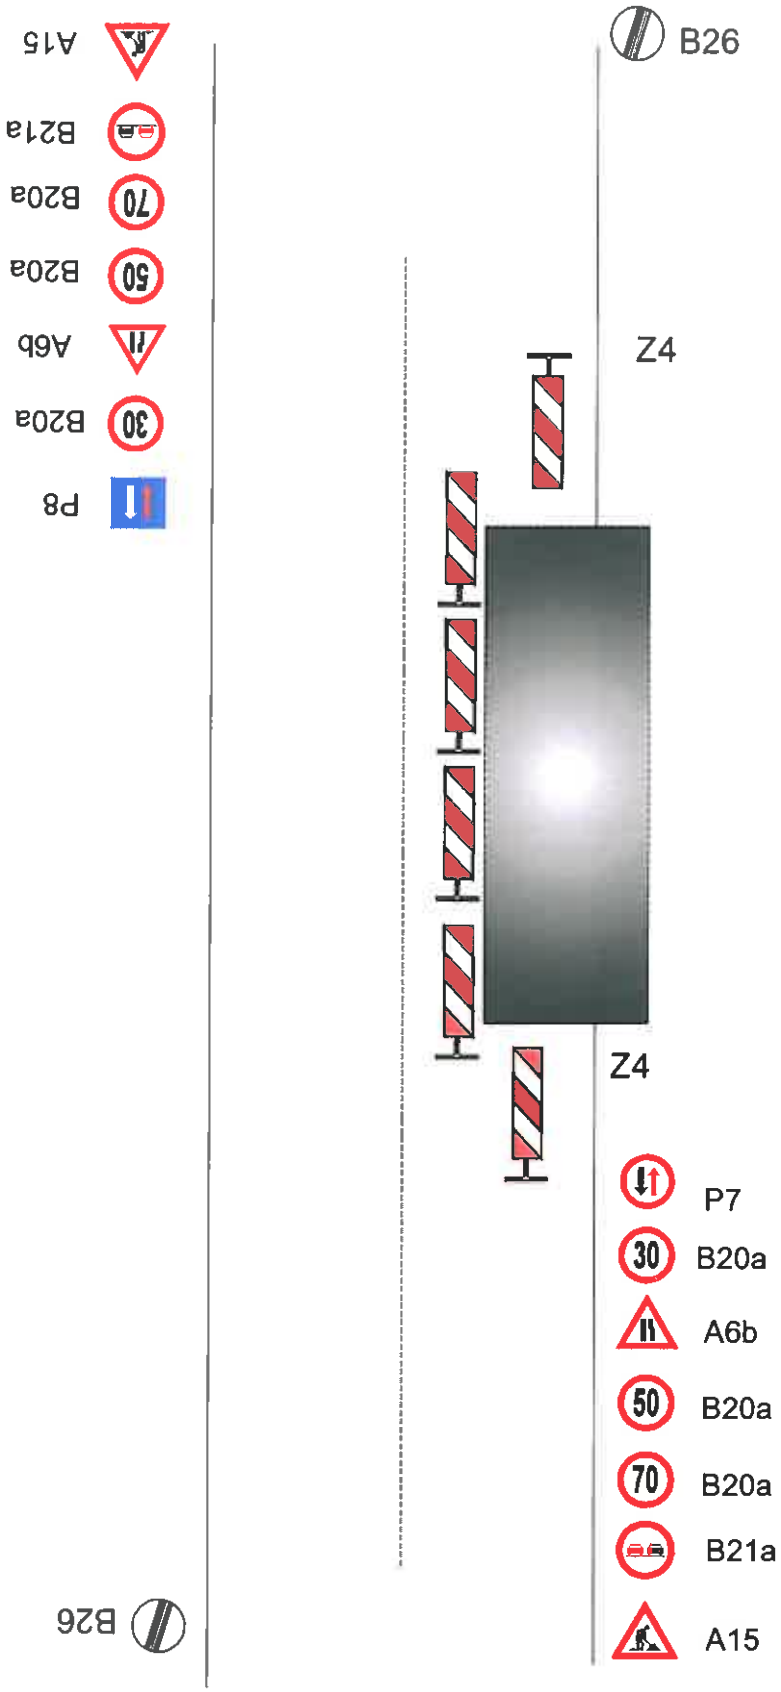

Příl. č. 4

Zajištění PDZ - v obci, uzavírka 1 jízdního pruhu, řízení provozu světelným signalizačním zařízením

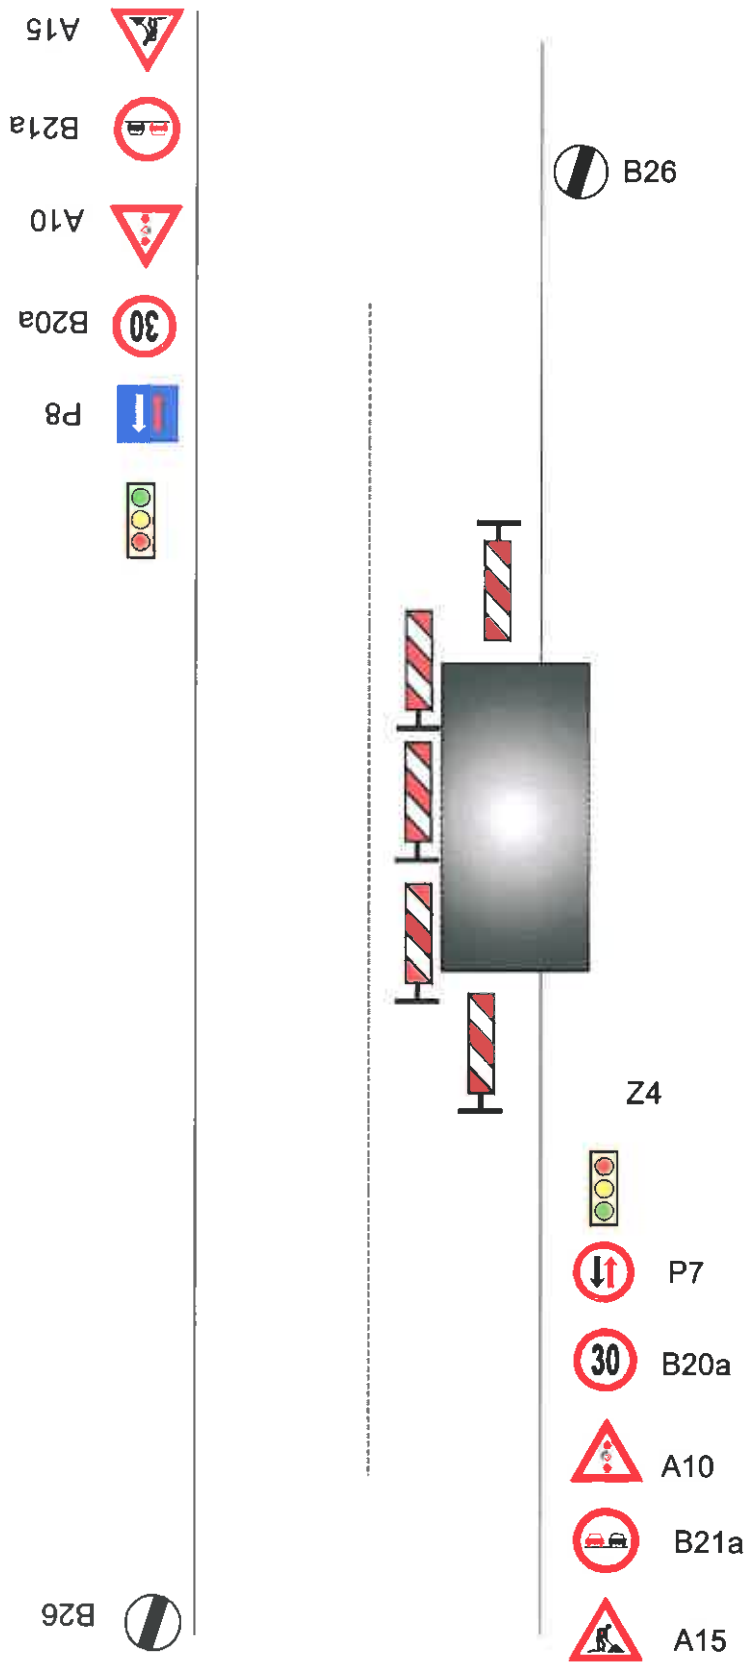

Příl č 8

Zajištění PDZ - mimo obec, uzavírka 1 jízdního pruhu, řízení provozu světelným signalizačním zařízením

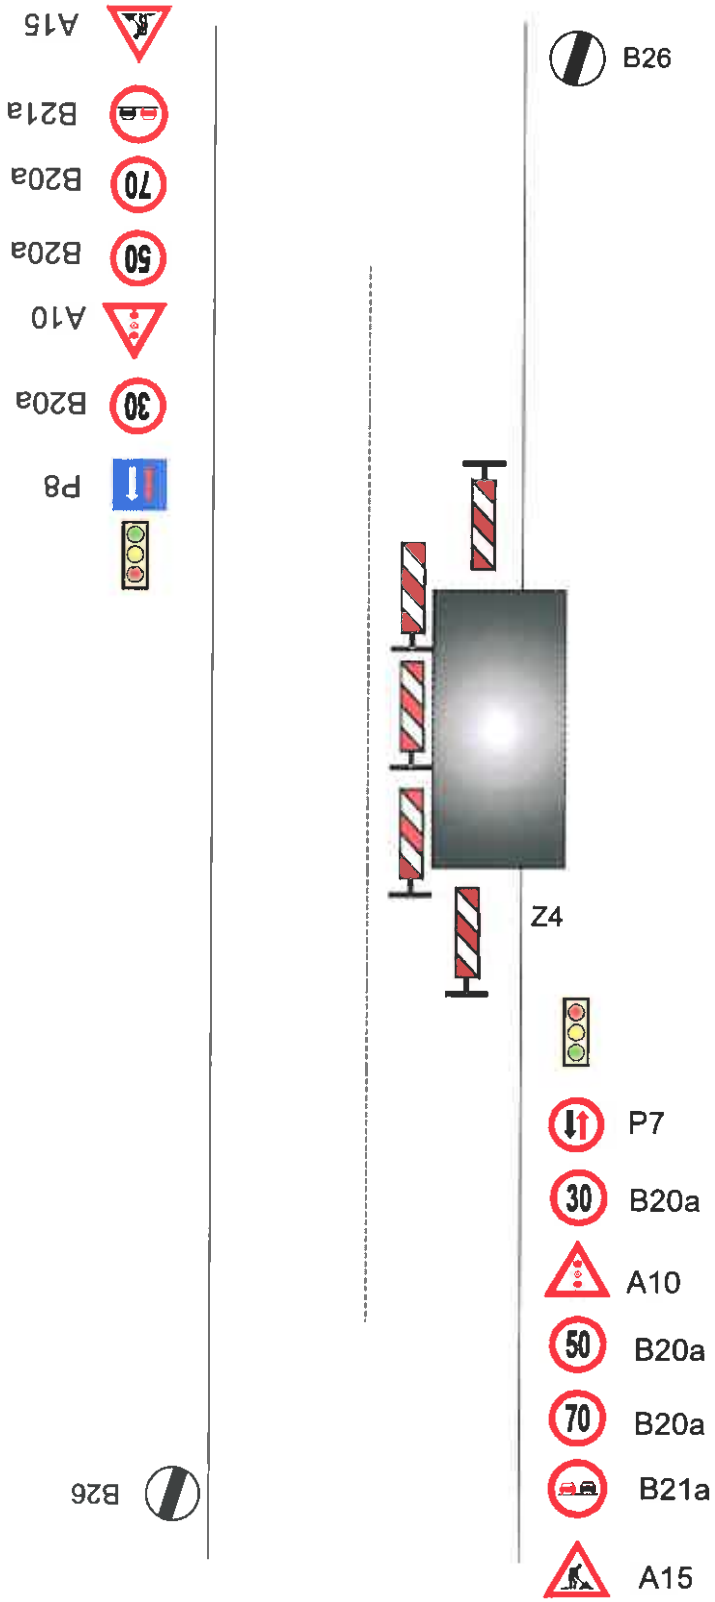

Příl. č. 9

Zajištění PDZ - v obci, oprava zasahující do vozovky

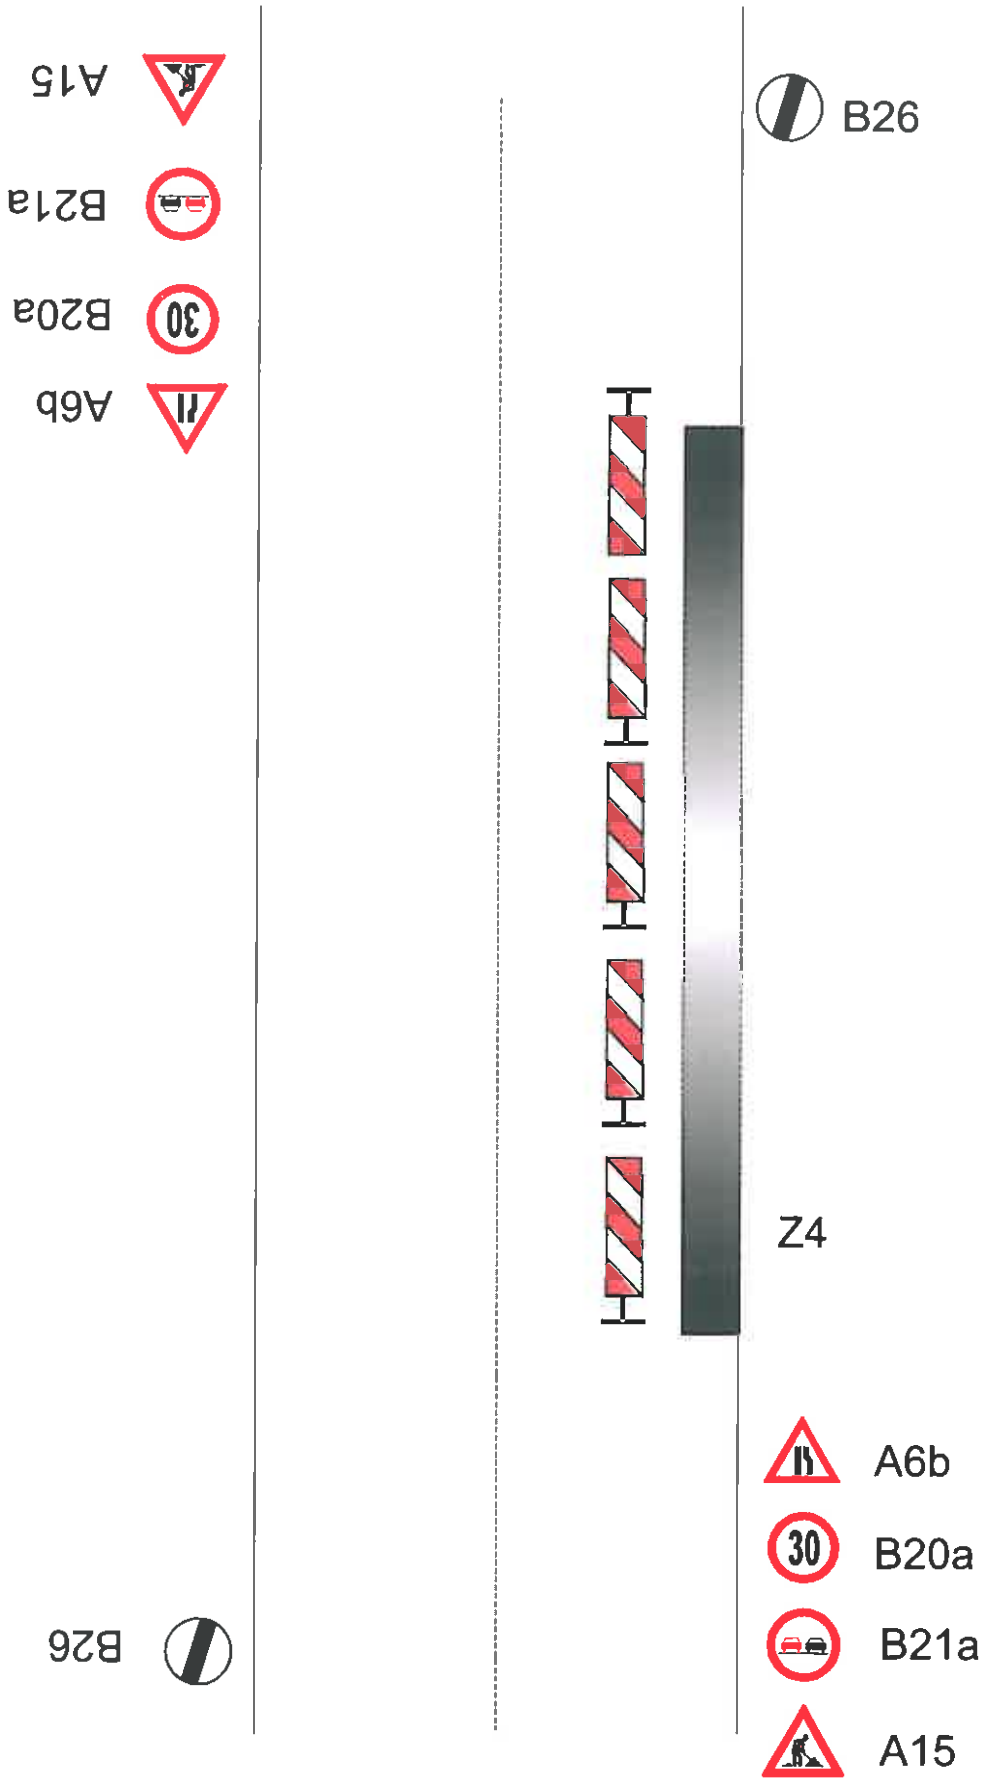

Příl. c. 10

Zajištění PDZ - mimo obec, oprava zasahující do vozovky

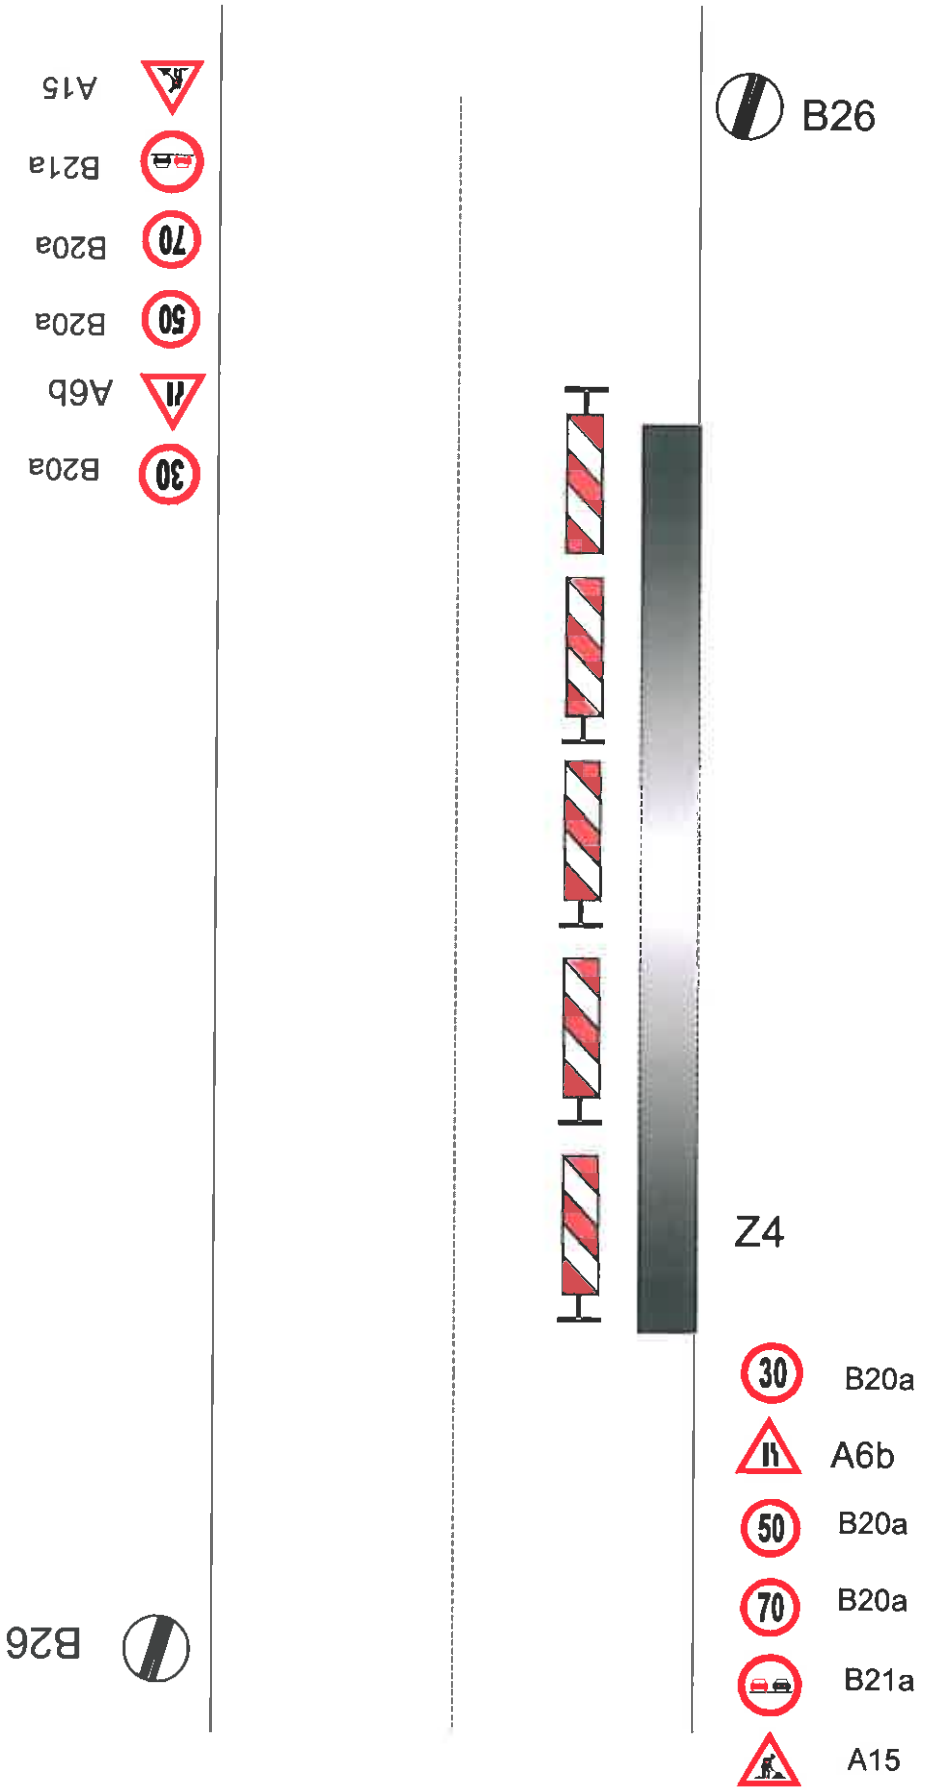

Příl. č. 11

Zajištění PDZ - v obci, uzavírka 1 jízdního pruhu

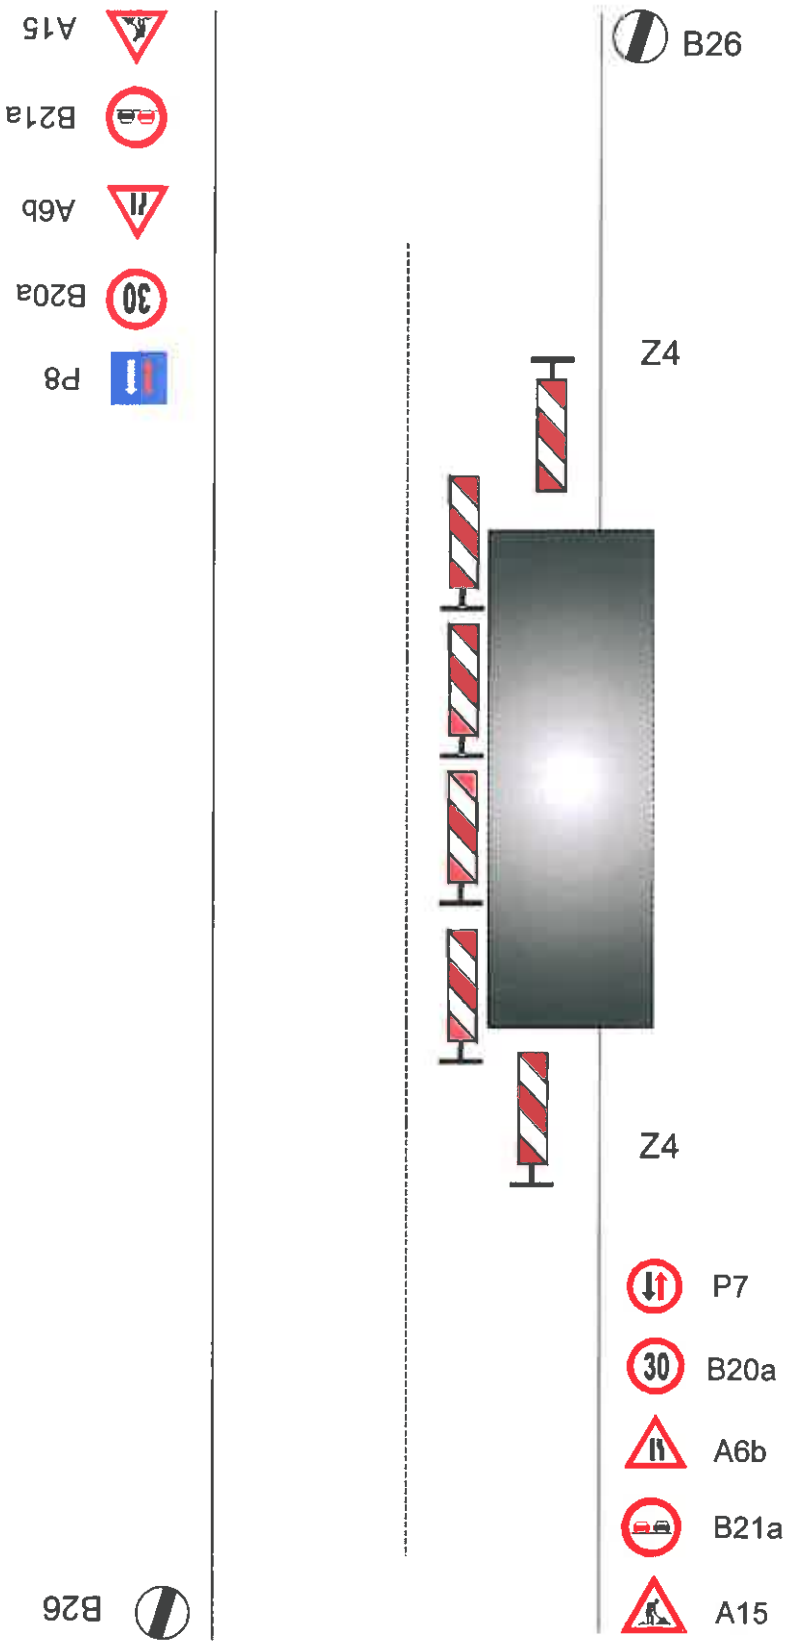

Příl. č. 12

Zajištění PDZ - mimo obec, uzavírka 1 jízdního pruhu

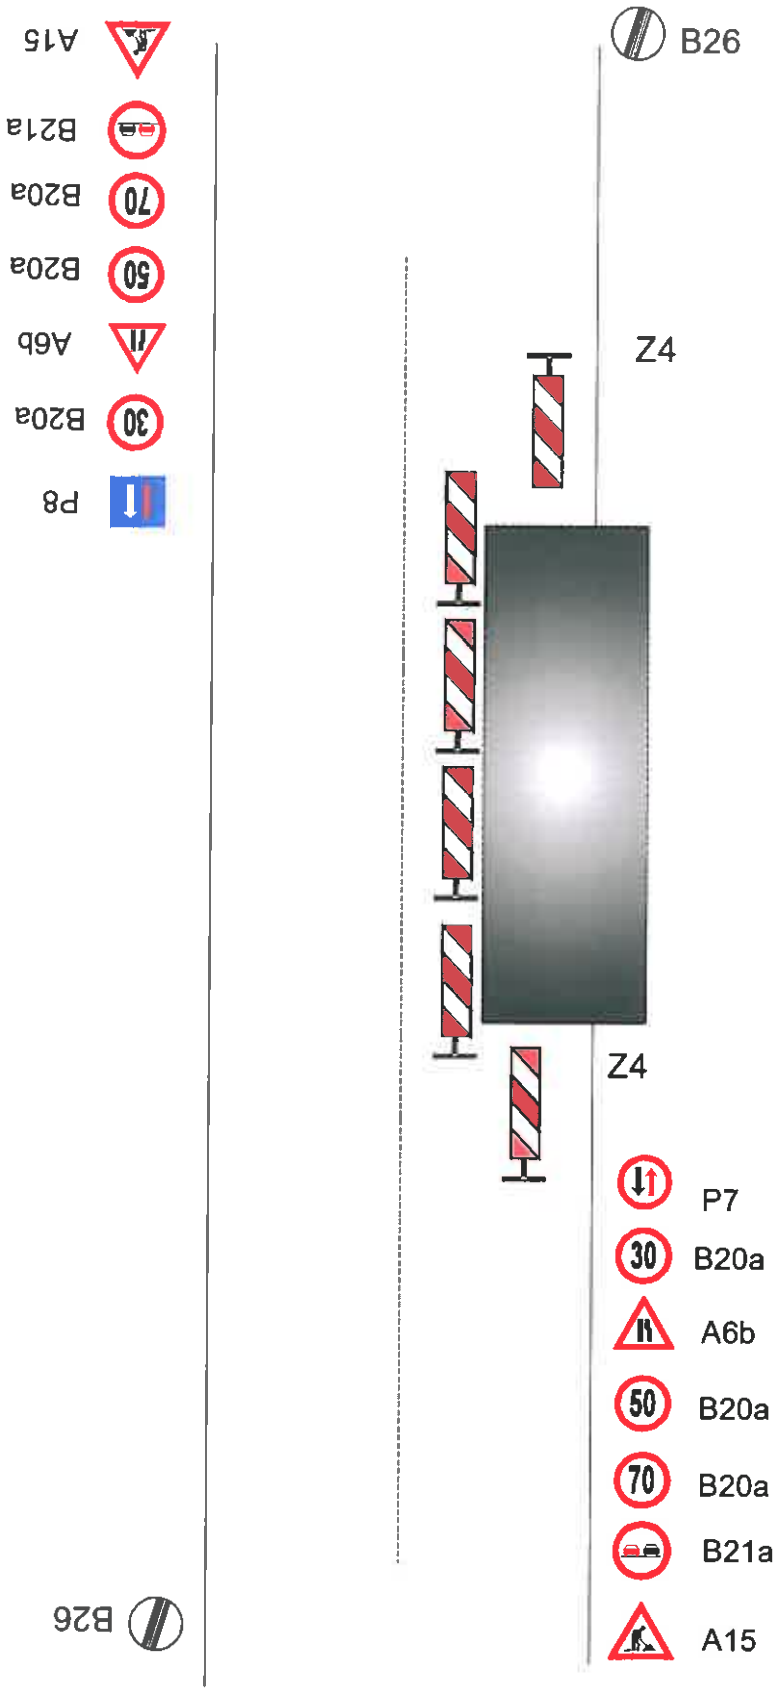

Příl. č. 13

Zajištění PDZ - v obci, uzavírka 1 jízdního pruhu, řízení provozu světelným signalizačním zařízením

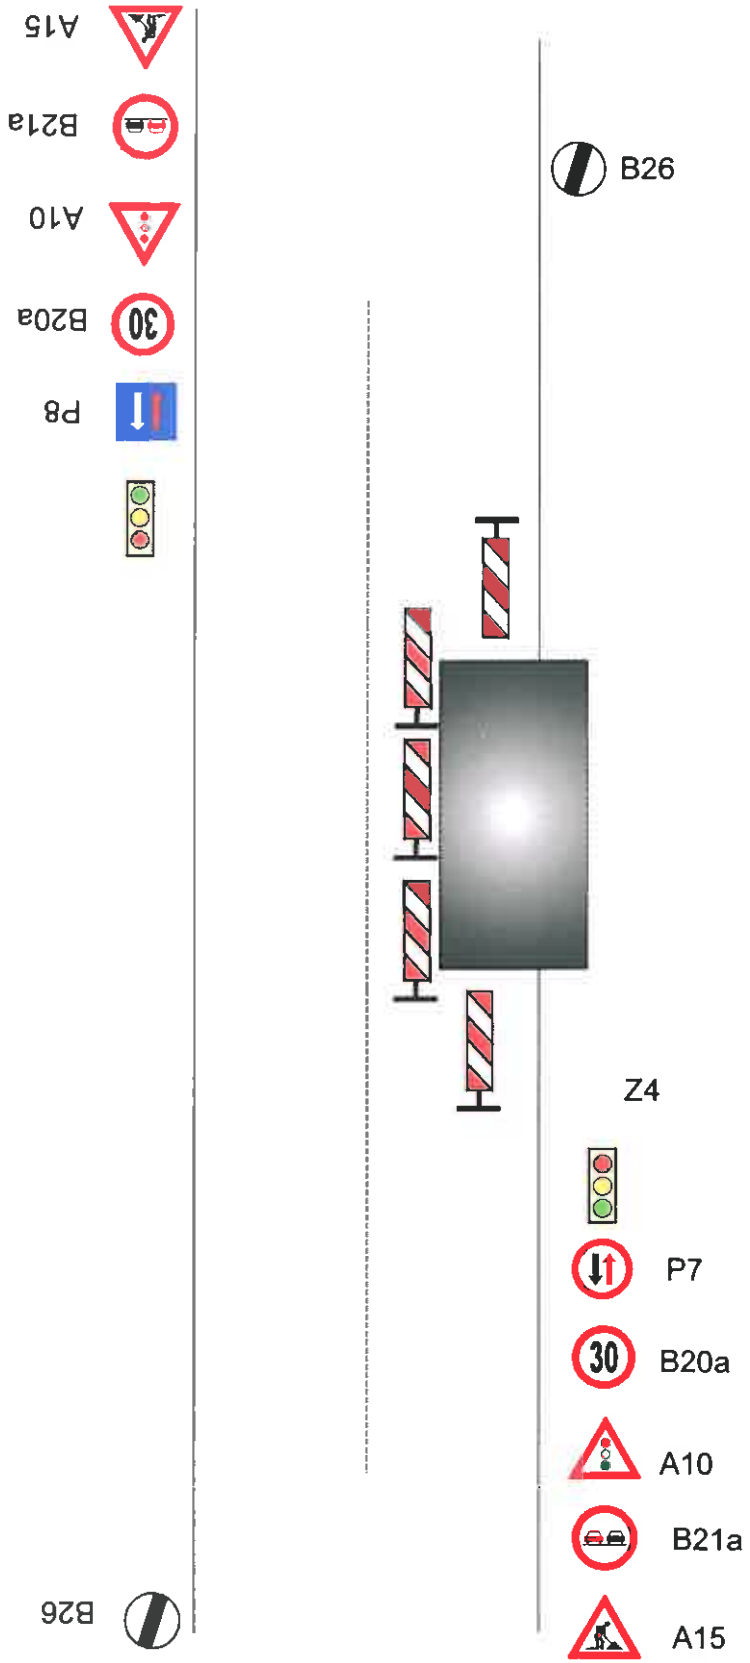

Příl. č. 14

Zajištění PDZ - mimo obec, uzavírka 1 jízdního pruhu, řízení provozu světelným signalizačním zařízením

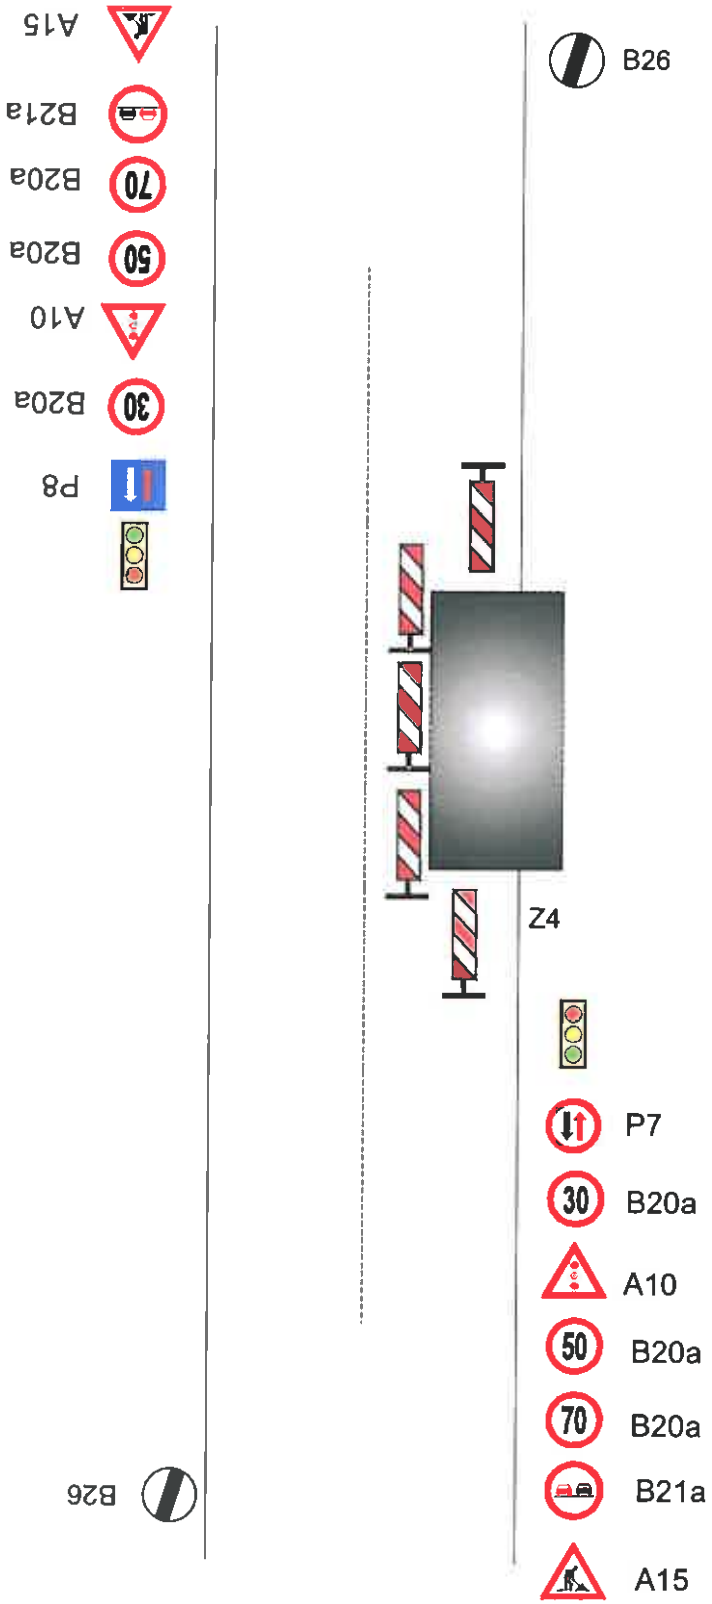

Příl. č. 15

Zajištění PDZ - v obci, oprava mimo vozovku

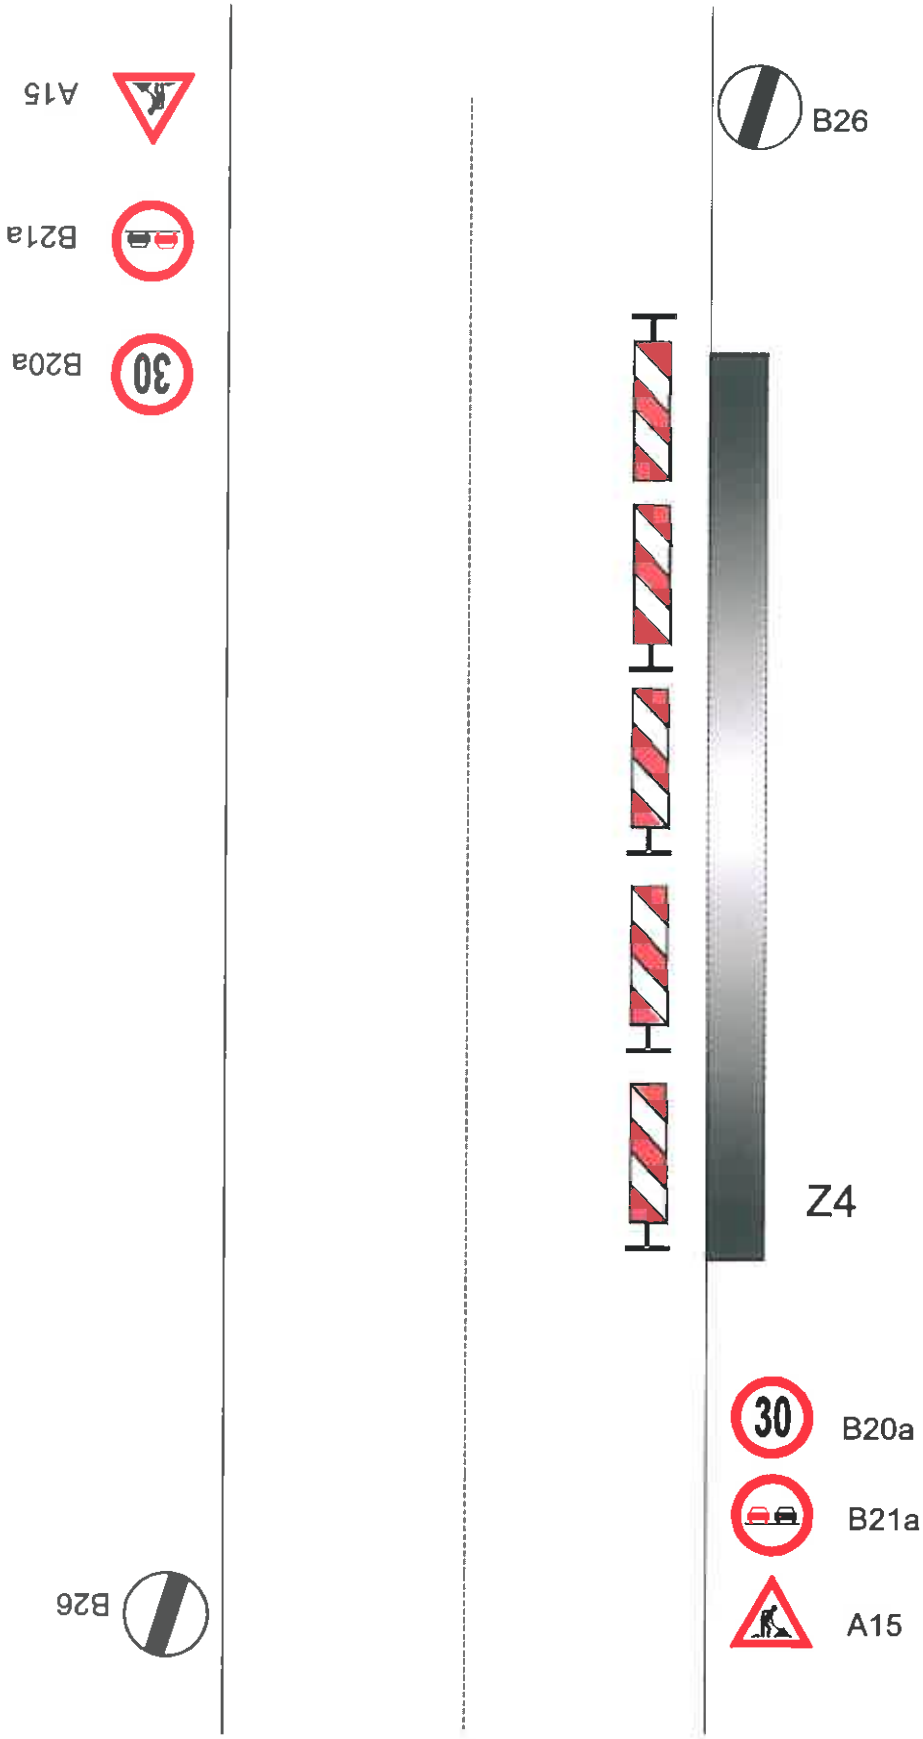

Příl c. 16
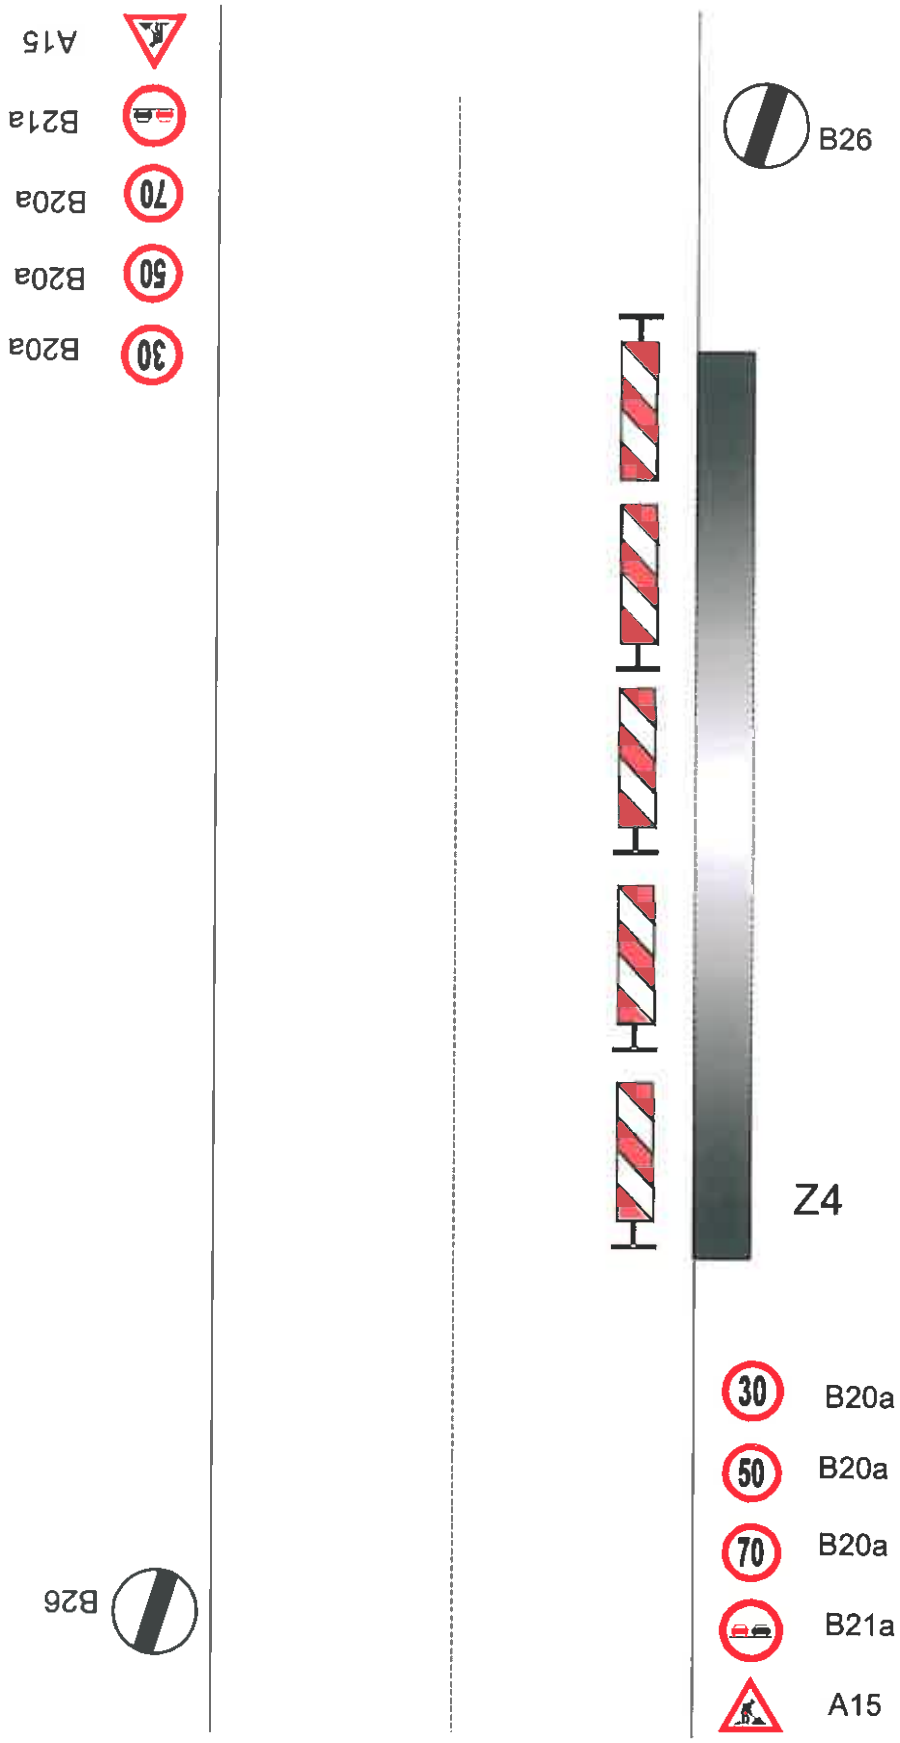
Zajištění PDZ - mimo obec, oprava mimo vozovku