

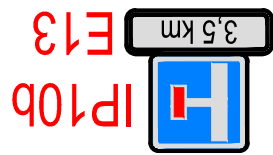
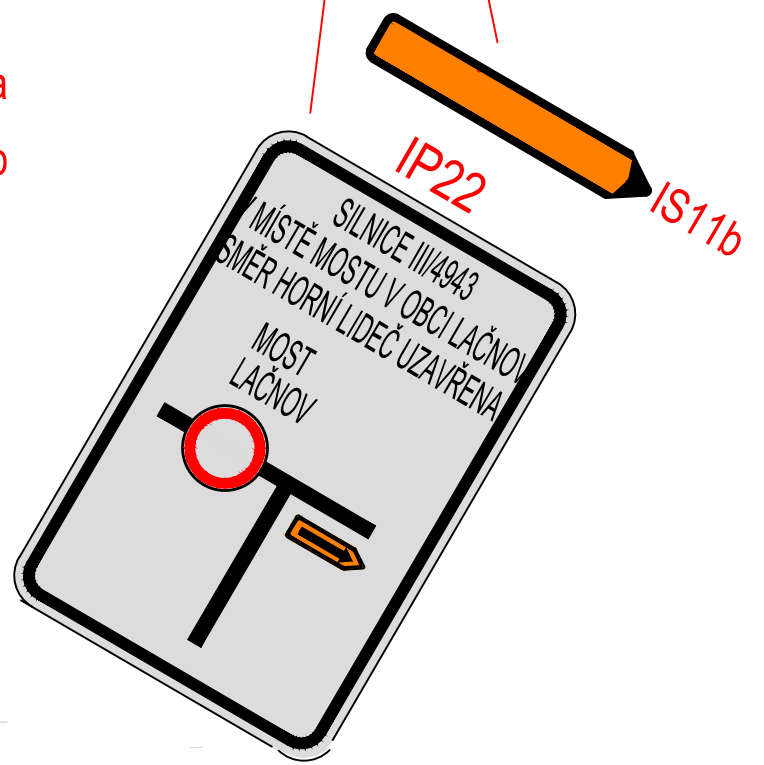
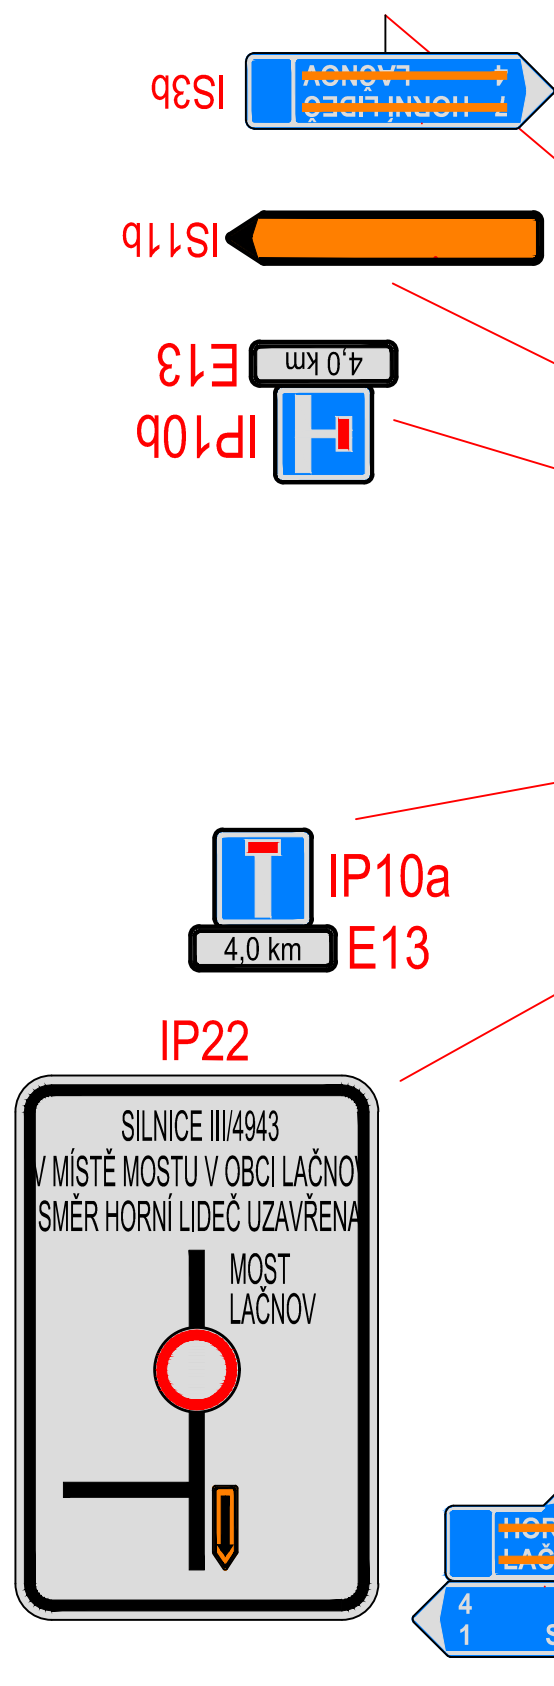


SITUAČNÍ VÝKRES - OBJÍZDNÁ TRASA

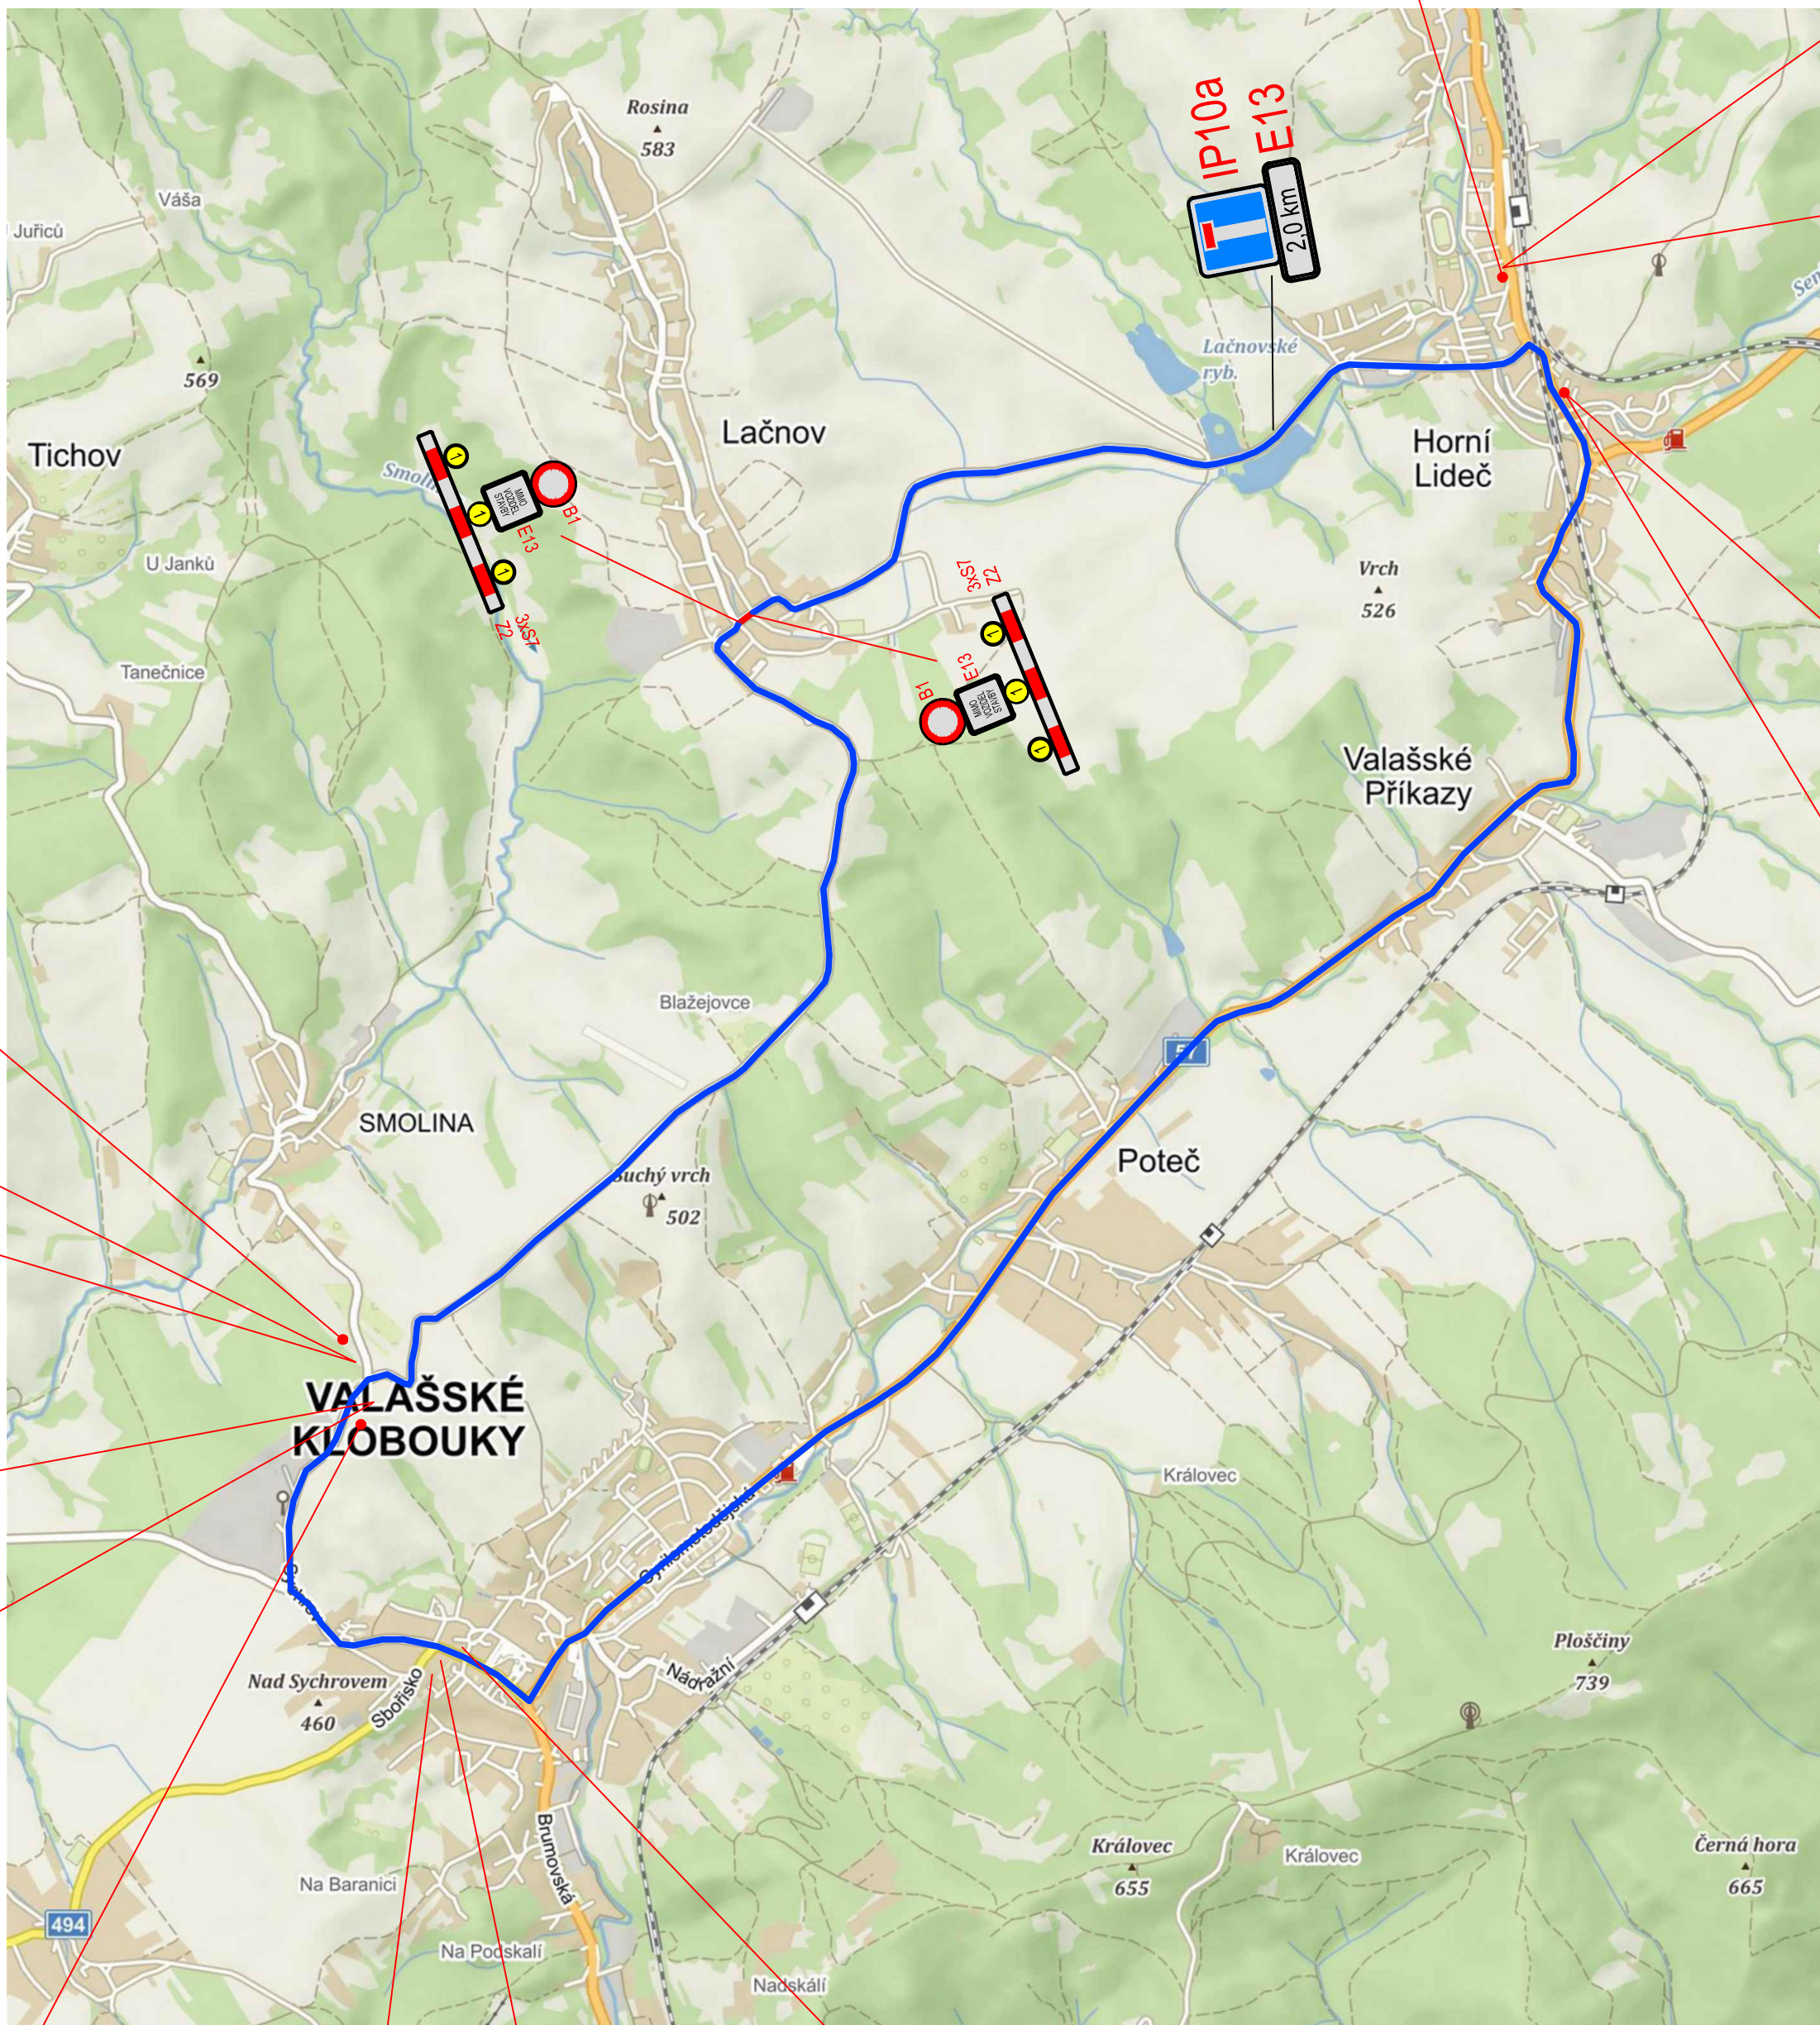

SITUAČNÍ VÝKRES ŠIRŠÍCH VZTAHŮ

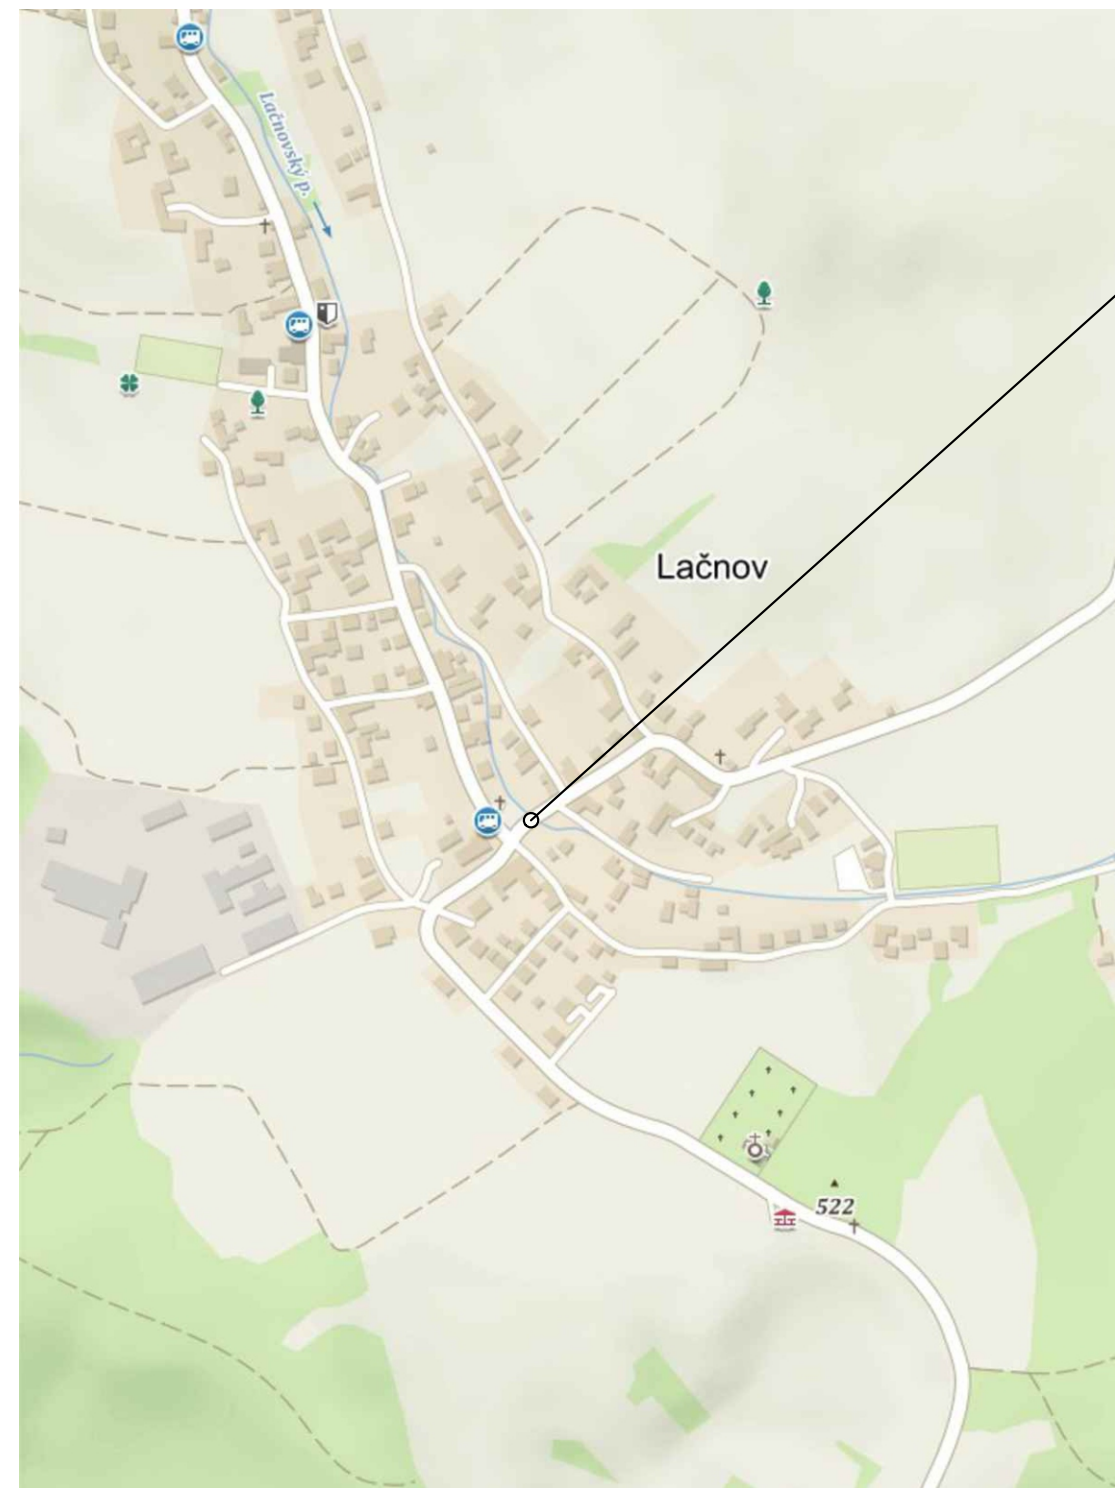

MÍSTO STAVBY -
OBEC LAČNOV, MOSTNÍ
OBJEKT VČETNĚ
NAVAZUJÍCÍCH DALŠÍCH
STAVEBNÍCH OBJEKTŮ

HLAVNÍ PROJEKTANT MSS - PROJEKT		SÍDLO SPOLEČNOSTI: PRAHA 4, MELEČ, MELEČSKÁ 580/43 PSČ 14100 PROJEKČNÍ KANCELÁŘ: ZEROTINOVÁ 992, PSČ 01 VSETÍN IČ: 268449360 EMAIL: SEKRETARIAT@MSS-PROJEKT.CZ WWW.MSS-PROJEKT.CZ		INVESTOR Ředitelství silnic Zlínského kraje, příspěvková organizace K Majáku 5001, 761 23 Zlín	
HLAVNÍ INŽENÝR PROJEKTU	ING. MARTIN MYNÁŘÍK	PROJEKCE		STUPĚN	DÚSP. PODP.
HLAVNÍ PROJEKTANT	ING. MARTIN MYNÁŘÍK	DATA		11/2023	
VYPRACOVAL	ING. ODRÉJ HOFRICHTER	FORMÁT		A4	
KONTROLOVAL	ING. MARTIN MYNÁŘÍK	MĚŘÍTKO		-	
MÍSTO STAVBY	Obec Lačnov	Č. ZAKÁZKY		-	
NÁZEV STAVBY	SILNICE III/4943: LAČNOV, MOSTNÍ OBJEKT	ČÁST		OBJEKT	PÁŘE
NÁZEV PROJEKTOVÉ ČÁSTI	C - SITUÁČNÍ VÝKRESY	D		-	
NÁZEV ČÁSTI	-	Č. PRÍLOHY		D.02	
NÁZEV ČÁSTI OBJEKTŮ	-				
NÁZEV OBJEKTU	-				
NÁZEV PRÍLOHY	SITUÁČNÍ VÝKRES ŠIRŠÍCH VZTAHŮ				

STAVBA: SILNICE III/4943: LAČNOV, MOSTNÍ OBJEKT

DOBA OMEZENÍ: cca 4-6 MĚSÍCE

— UZAVŘENÝ ÚSEK SILNICE PRO VEŠKEROU DOPRAVU, MIMO VOZIDEL STAVBY, DÉLKA
UZAVŘENÉHO ÚSEKU: 0,05km

— OBJÍZDNÁ TRASA PRO VEŠKEROU DOPRAVU, DÉLKA OBJÍZDNÉ TRASY: 16,1km

HLAVNÍ PROJEKTANT MSS - PROJEKT		SÍDLO SPOLEČNOSTI: PRAHA 4, MELEČ, MELEČSKÁ 580/43 PSČ 14100 PROJEKČNÍ KANCELÁŘ: ZEROTINOVÁ 992, PSČ 01 VSETÍN IČ: 268449360 EMAIL: SEKRETARIAT@MSS-PROJEKT.CZ WWW.MSS-PROJEKT.CZ		INVESTOR Ředitelství silnic Zlínského kraje, příspěvková organizace K Majáku 5001, 761 23 Zlín	
HLAVNÍ INŽENÝR PROJEKTU	ING. MARTIN MYNÁŘÍK	PROJEKCE		STUPĚN	DÚSP. PODP.
HLAVNÍ PROJEKTANT	ING. MARTIN MYNÁŘÍK	DATA		11/2023	
VYPRACOVAL	ING. ODRÉJ HOFRICHTER	FORMÁT		A4	
KONTROLOVAL	ING. MARTIN MYNÁŘÍK	MĚŘÍTKO		-	
MÍSTO STAVBY	Obec Lačnov	Č. ZAKÁZKY		-	
NÁZEV STAVBY	SILNICE III/4943: LAČNOV, MOSTNÍ OBJEKT	ČÁST		OBJEKT	PÁŘE
NÁZEV PROJEKTOVÉ ČÁSTI	D - DOKUMENTACE OBJEKTŮ A TECHNICKÝCH A TECHNOLOGICKÝCH ZAŘÍZENÍ	D		-	
NÁZEV ČÁSTI	D.1 - STAVEBNÍ ČÁST	Č. PRÍLOHY		D.02	
NÁZEV ČÁSTI OBJEKTŮ	D.1.1 - OBJEKTY POZEMNÍCH KOMUNIKACÍ				
NÁZEV OBJEKTU	SO 103 - DIO - PŘECHODNÉ DZ				
NÁZEV PRÍLOHY	SITUÁČNÍ VÝKRES - OBJÍZDNÁ TRASA				