



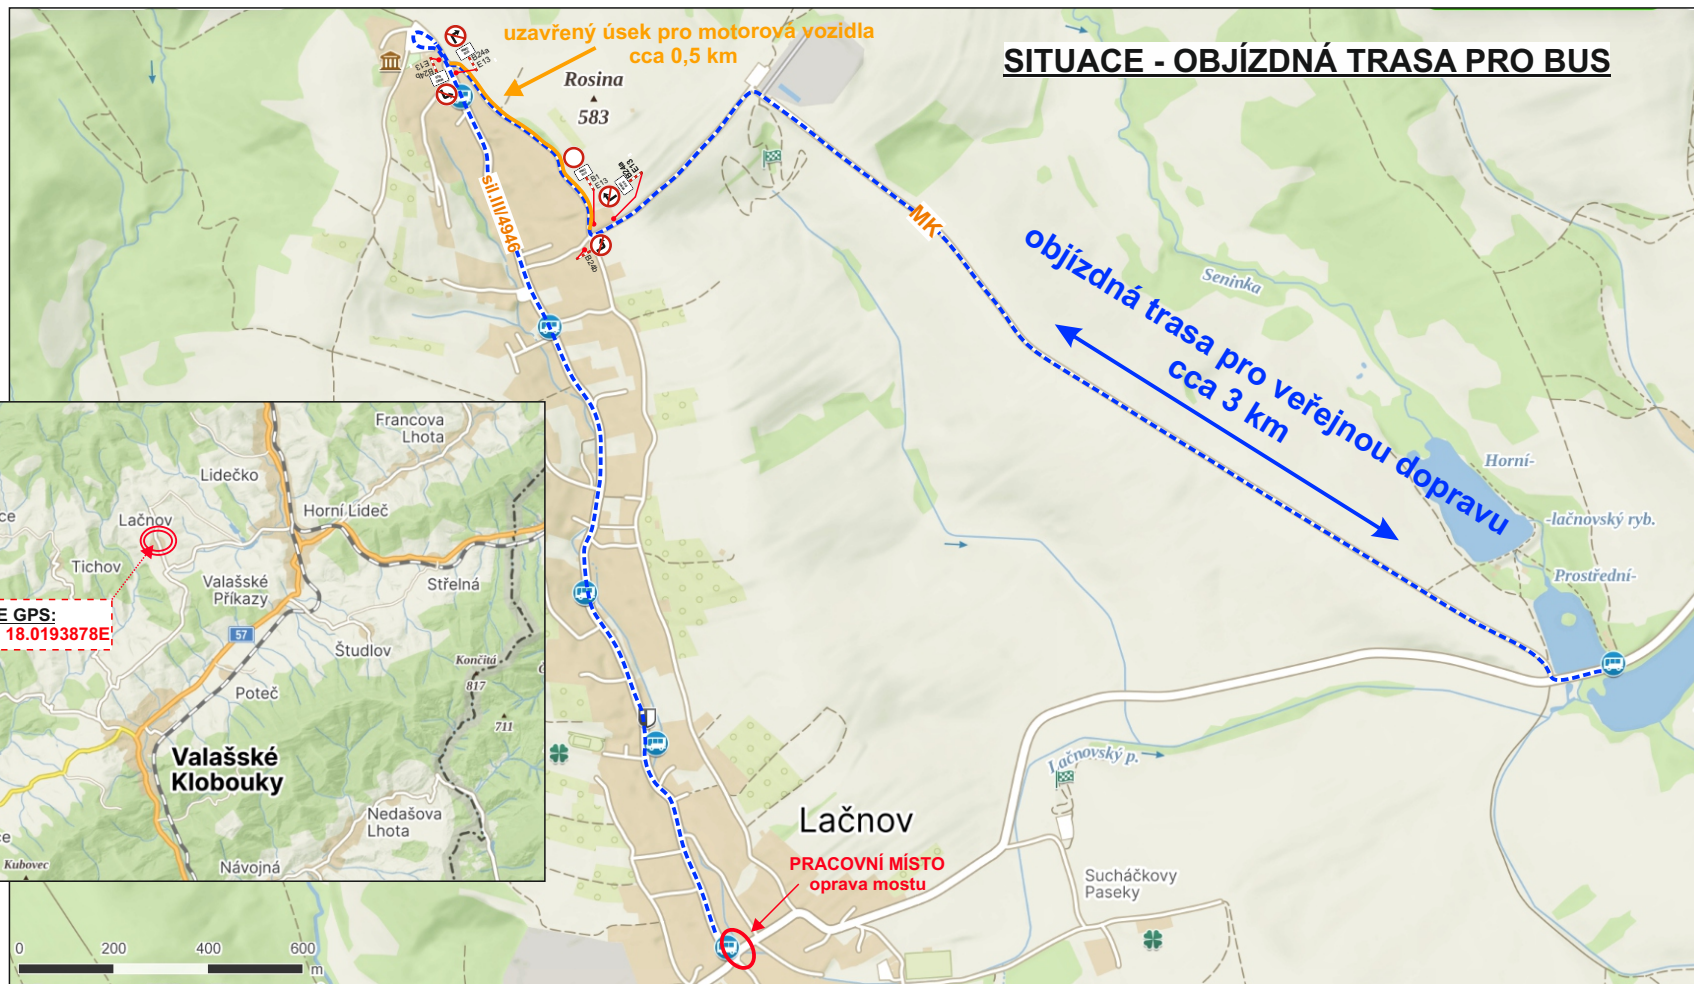

Legenda:

Přechodné DZ:

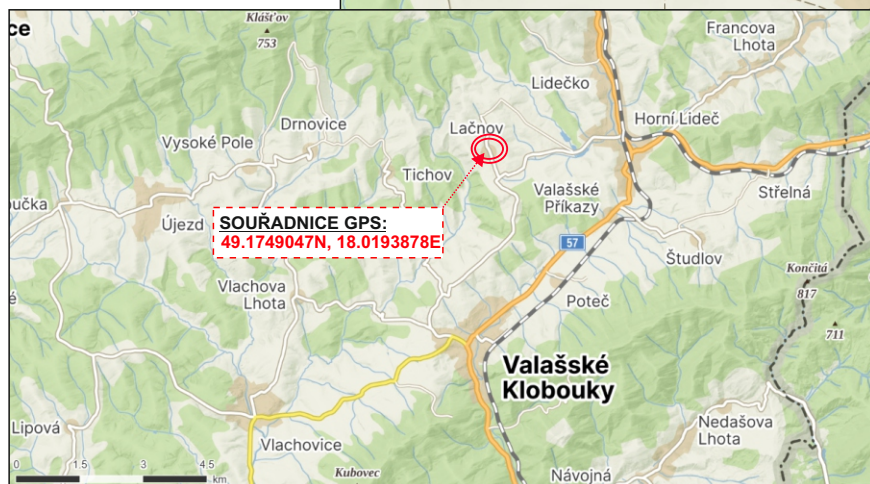

--- objížděná trasa
— uzavřený úsek pro osobní vozidla

DZ bude umístěno dle Tp66 - Zásady pro označování pracovních míst na pozemních komunikacích.

Stávající trvalé DZ, které bude v rozporu s přechodnou úpravou silničního provozu, bude dočasně překryto nebo přeškrtnuto.

VYPRACOVAL: RADKA ZETÁKOVÁ		ODSOUHLASIL:		VACULA SILNIČNÍ s.r.o. IČO: 031 81 936 Sídlo: Růžová 272/1, 110 00 Praha 1 Provozovna: Sádky 539, 756 43 Keč <table><tr><td>FORMÁT</td><td>A4</td></tr><tr><td>DATUM</td><td>3/2025</td></tr><tr><td>ZAK.ČÍS.</td><td>Z03325DZ</td></tr><tr><td>ARCHIVNÍ ČÍS.</td><td></td></tr></table>	FORMÁT	A4	DATUM	3/2025	ZAK.ČÍS.	Z03325DZ	ARCHIVNÍ ČÍS.	
FORMÁT	A4											
DATUM	3/2025											
ZAK.ČÍS.	Z03325DZ											
ARCHIVNÍ ČÍS.												
KRAJ:	ZLÍNSKÝ	INVESTOR:										
M.Ú.:	VSETÍN	ZHOTOVITEL: EUROVIA CZ a.s.										
AKCE:												
SILNICE III/4943 LAČNOV, MOSTNÍ OBJEKT												
PŘÍLOHA:												
SITUACE - PŘECHODNÉ DOPRAVNÍ ZNAČENÍ												