



Změna č. 1 Územního plánu Lačnov


VÝKRES ŠIRŠÍCH VZTAHŮ

Jevy informativní

- hranice státu
- hranice kraje
- hranice ORP
- hranice obce
- dálnice
- silnice I. třídy
- silnice II. a III. třídy
- tunel na železnici
- železniční trať
- železniční stanice a zastávka
- budova
- povrchový vodní tok
- vodní plocha
- zástavba, budova
- plochy lesa
- řešené území

Jevy schvalované

- Plochy a koridory dopravní infrastruktury**
 - letecká doprava
 - silniční doprava
 - drážní doprava
- Plochy a koridory technické infrastruktury**
 - elektroenergetika
 - zásobování plynem
 - vodní hospodářství
- Plochy a koridory územního systému ekologické stability**
 - nadregionální biocentrum
 - nadregionální biokoridor
 - regionální biocentrum
 - regionální biokoridor
- Plochy a koridory územních rezerv**
 - drážní doprava

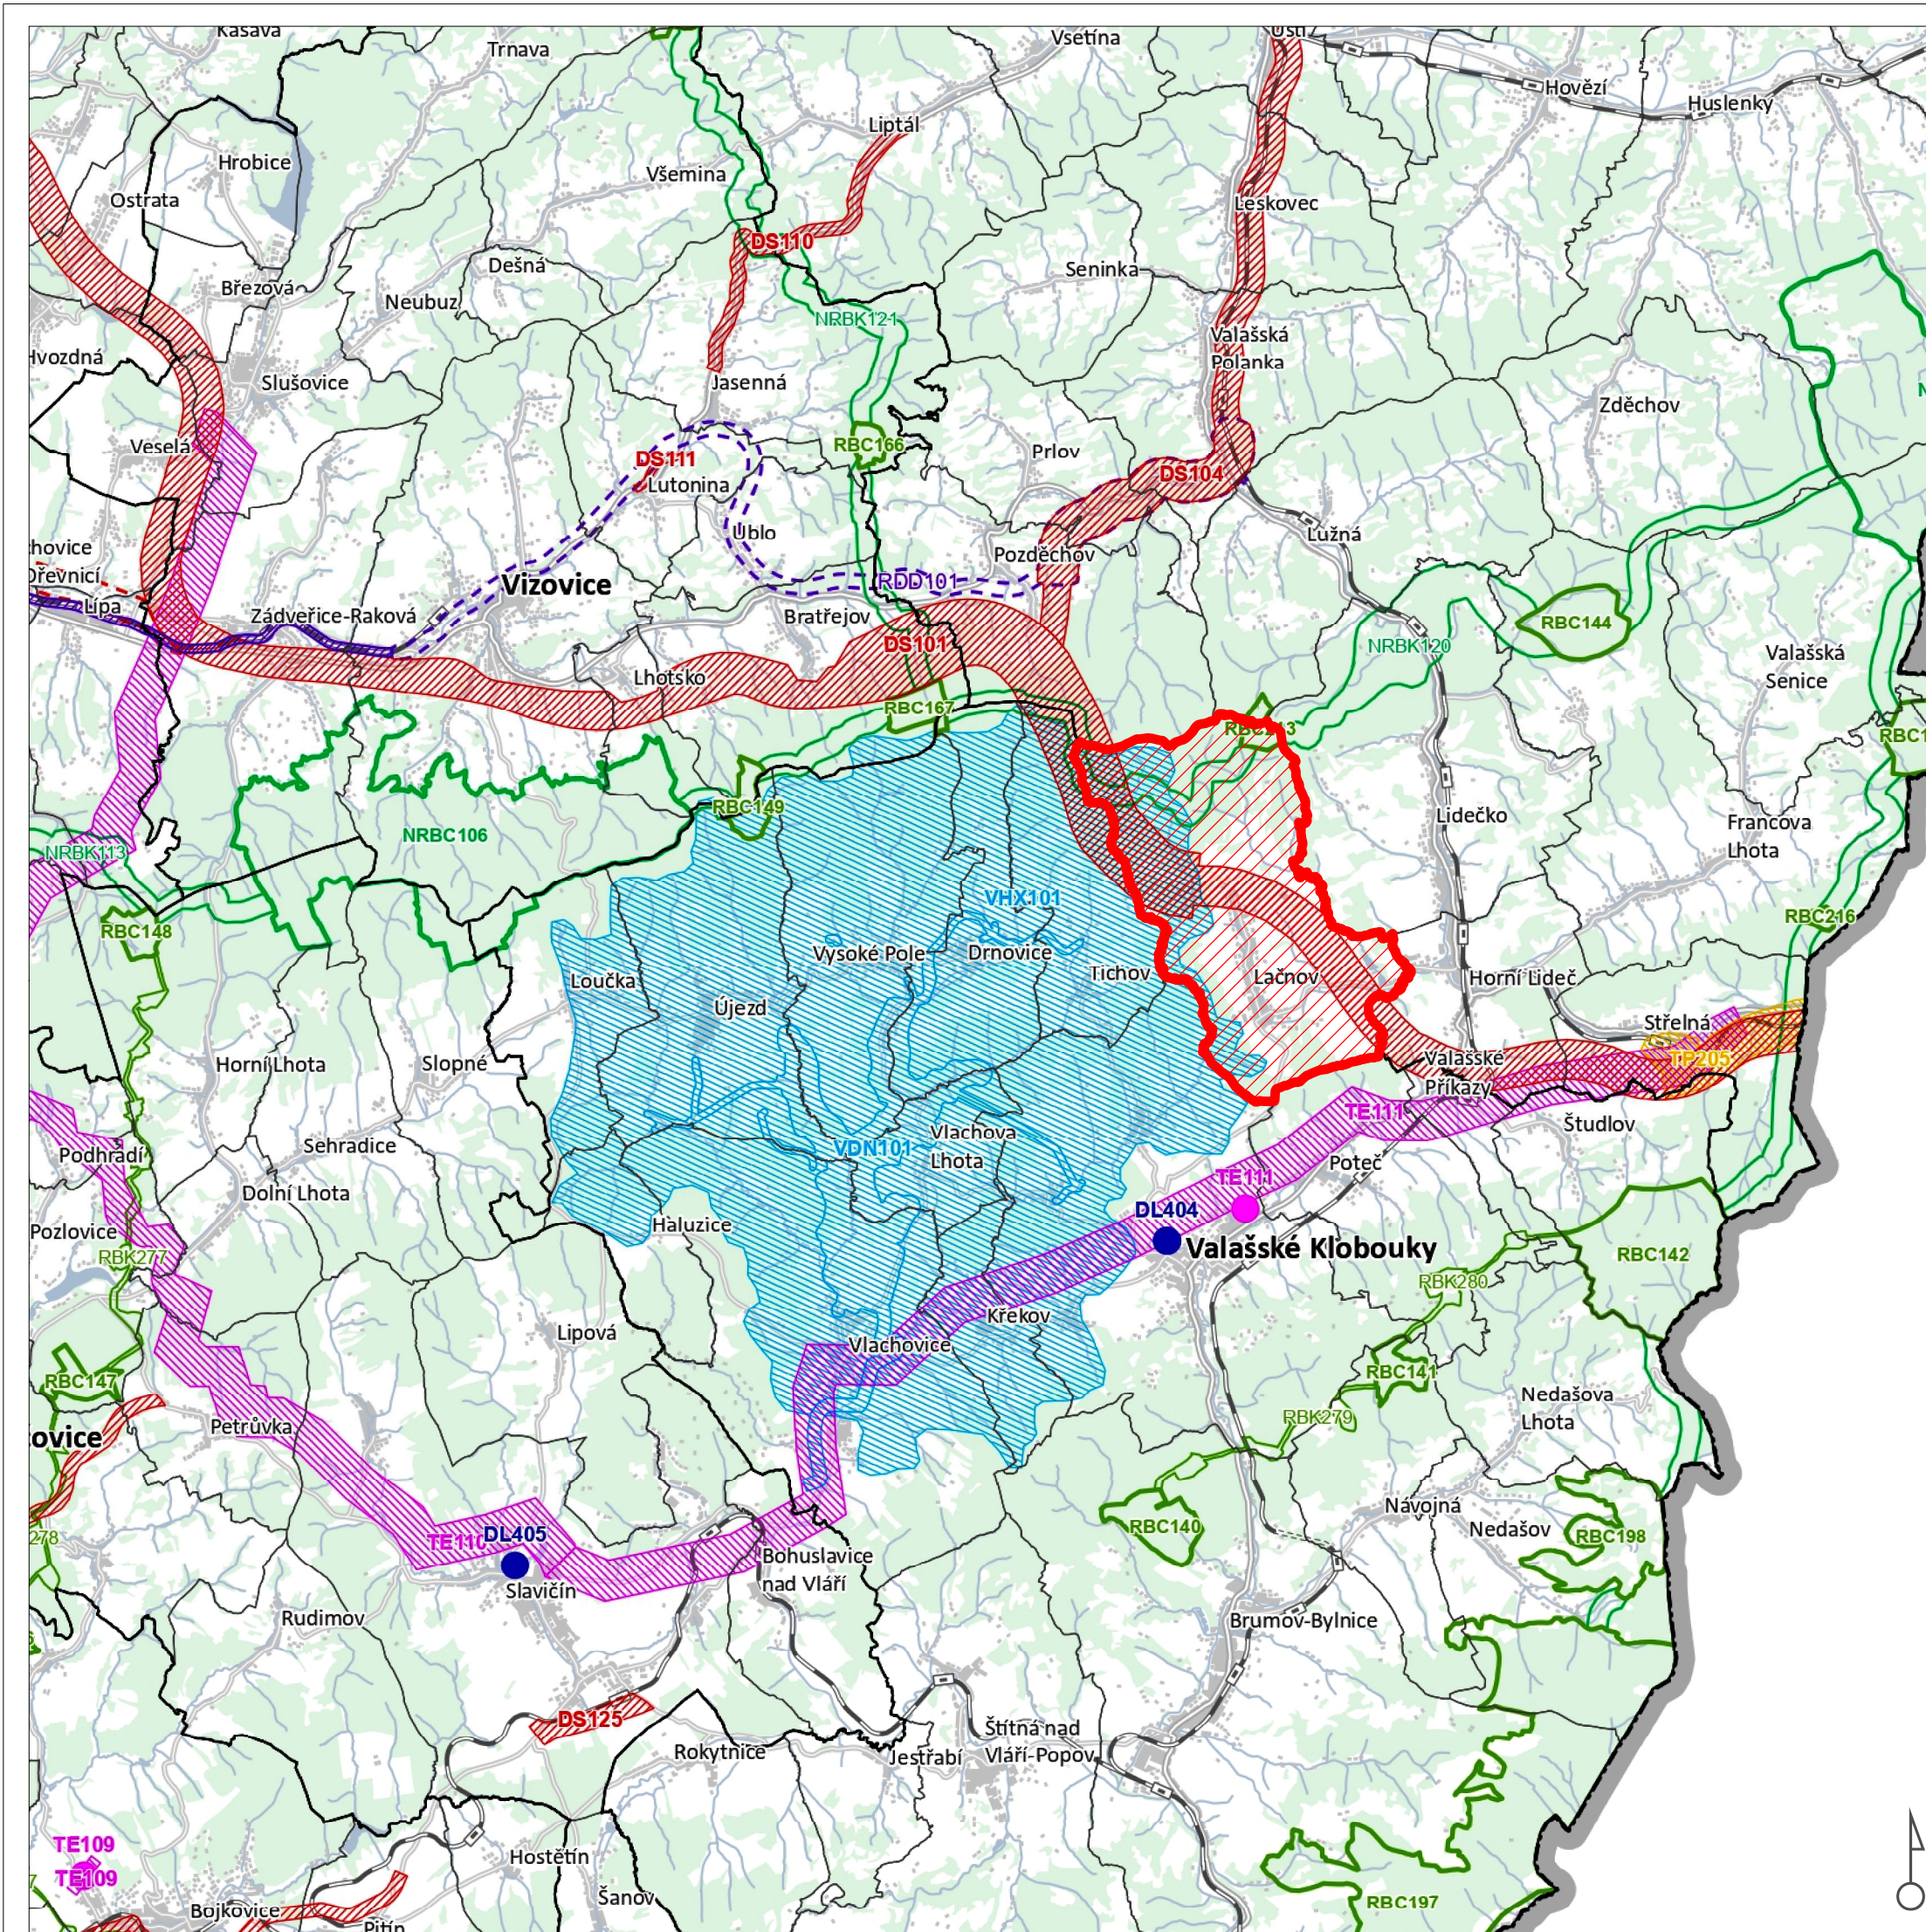

PŘÍLOHA Č. 4

HLAVNÍ PROJEKTANT:	STEMIO, a. s. sídlo: LAZARSKÁ 1718/3, 110 00 PRAHA 1 provozovna: J. STAŠÍ 165, 763 02 ZLÍN- MALENOVICE tel./fax: + 420 577 158 529 mobil: +420 731 653 834 email: zlin@stemio.cz	ČÍSLO PARÉ:	AUTORIZACE:
Stemio			
OBEC:	Obec LAČNOV	DÁTUM:	únor 2026
POŘIZOVATEL:	MĚSTSKÝ ÚŘAD VSETÍN Odd. územního plánování, stavebního řádu a dopravy	ČÍSLO ZAKÁZKY:	24_879
		HLAVNÍ ARCHITEKT:	Ing. arch. Vladimír Pokluda
		STUPEŇ:	ČISTOPIS
NÁZEV AKCE:	ZMĚNA Č. 1 ÚZEMNÍHO PLÁNU LAČNOV		
OBSAH:	VÝKRES ŠIRŠÍCH VZTAHŮ	MĚŘÍTKO:	1:100 000
		ČÍSLO VÝKRESU:	II.B2