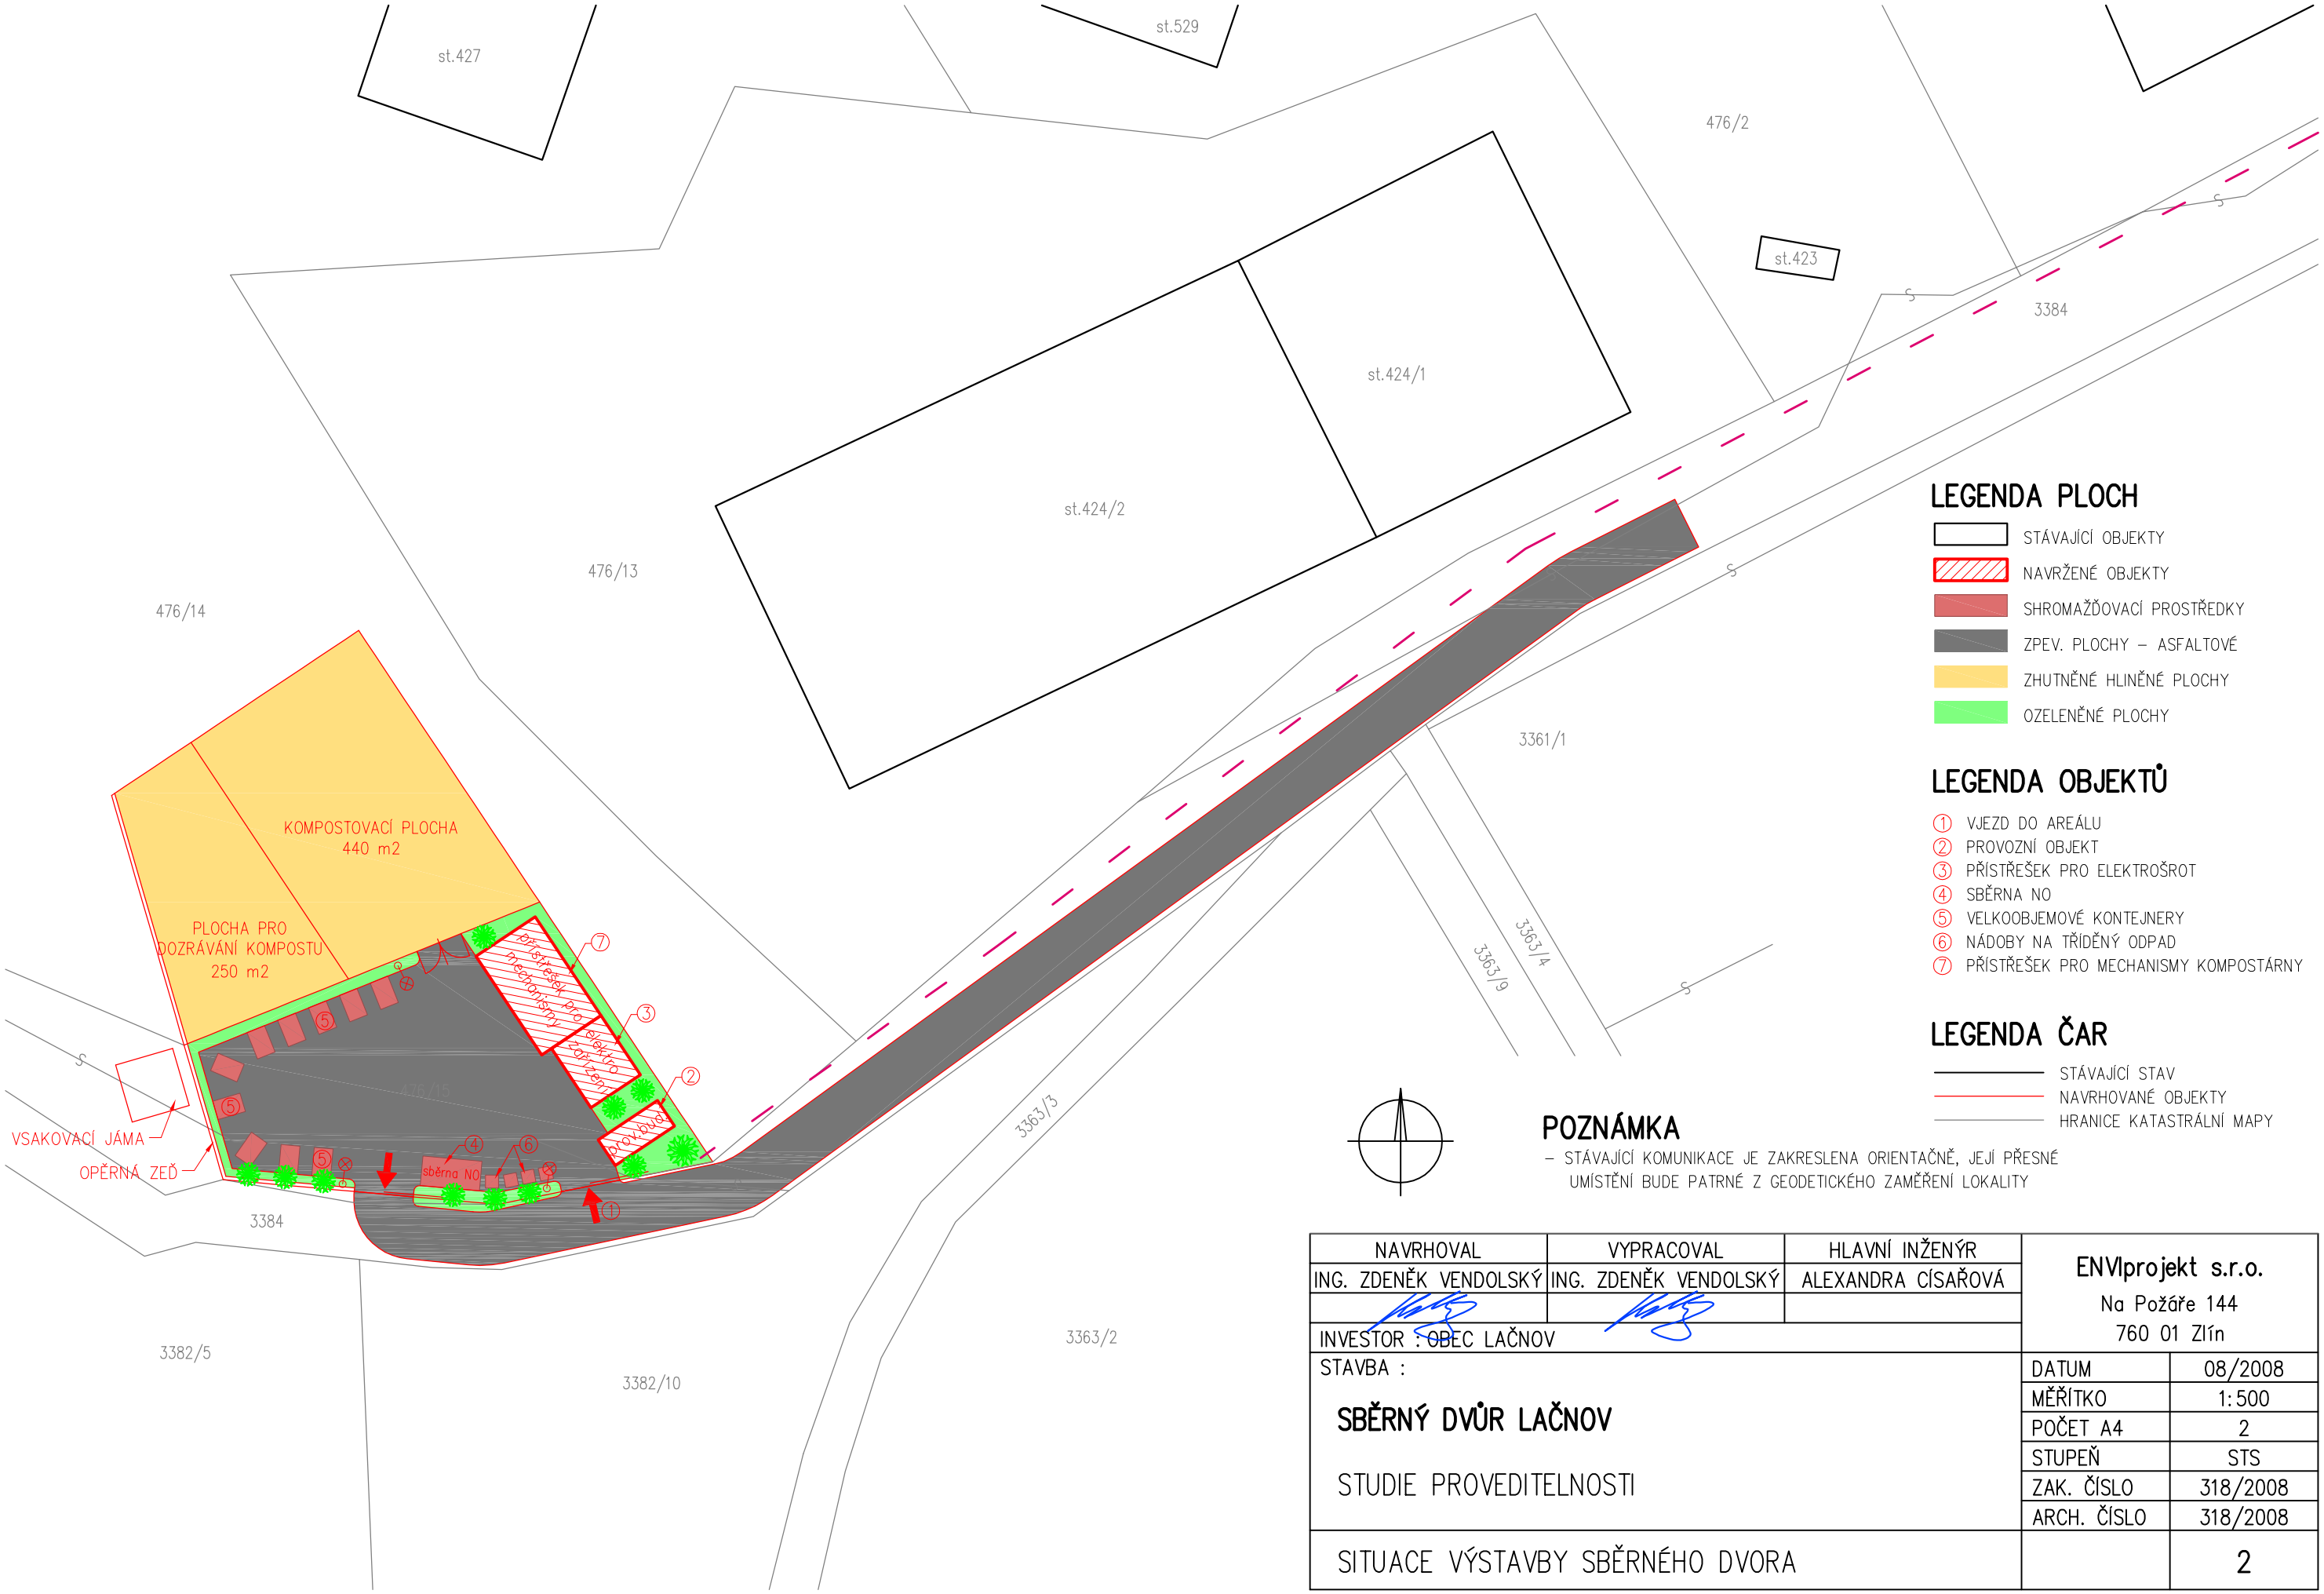

POZNÁMKA

– STÁVAJÍCÍ KOMUNIKACE JE ZAKRESLENA ORIENTAČNĚ, JEJÍ PŘESNÉ UMÍSTĚNÍ BUDE PATRNÉ Z GEODETICKÉHO ZAMĚŘENÍ LOKALITY

NAVRHOVAL	VYPRACOVAL	HLAVNÍ INŽENÝR	ENVIprojekt s.r.o. Na Požáře 144 760 01 Zlín	
ING. ZDENĚK VENDOLSKÝ	ING. ZDENĚK VENDOLSKÝ	ALEXANDRA CÍSAŘOVÁ		
INVESTOR : OBEC LAČNOV				
STAVBA : **SBĚRNÝ DVŮR LAČNOV** STUDIE PROVEDITELNOSTI			DATUM	08/2008
			MĚŘÍTKO	1:500
			POČET A4	2
			STUPEŇ	STS
			ZAK. ČÍSLO	318/2008
			ARCH. ČÍSLO	318/2008
SITUACE VÝSTAVBY SBĚRNÉHO DVORA				2