


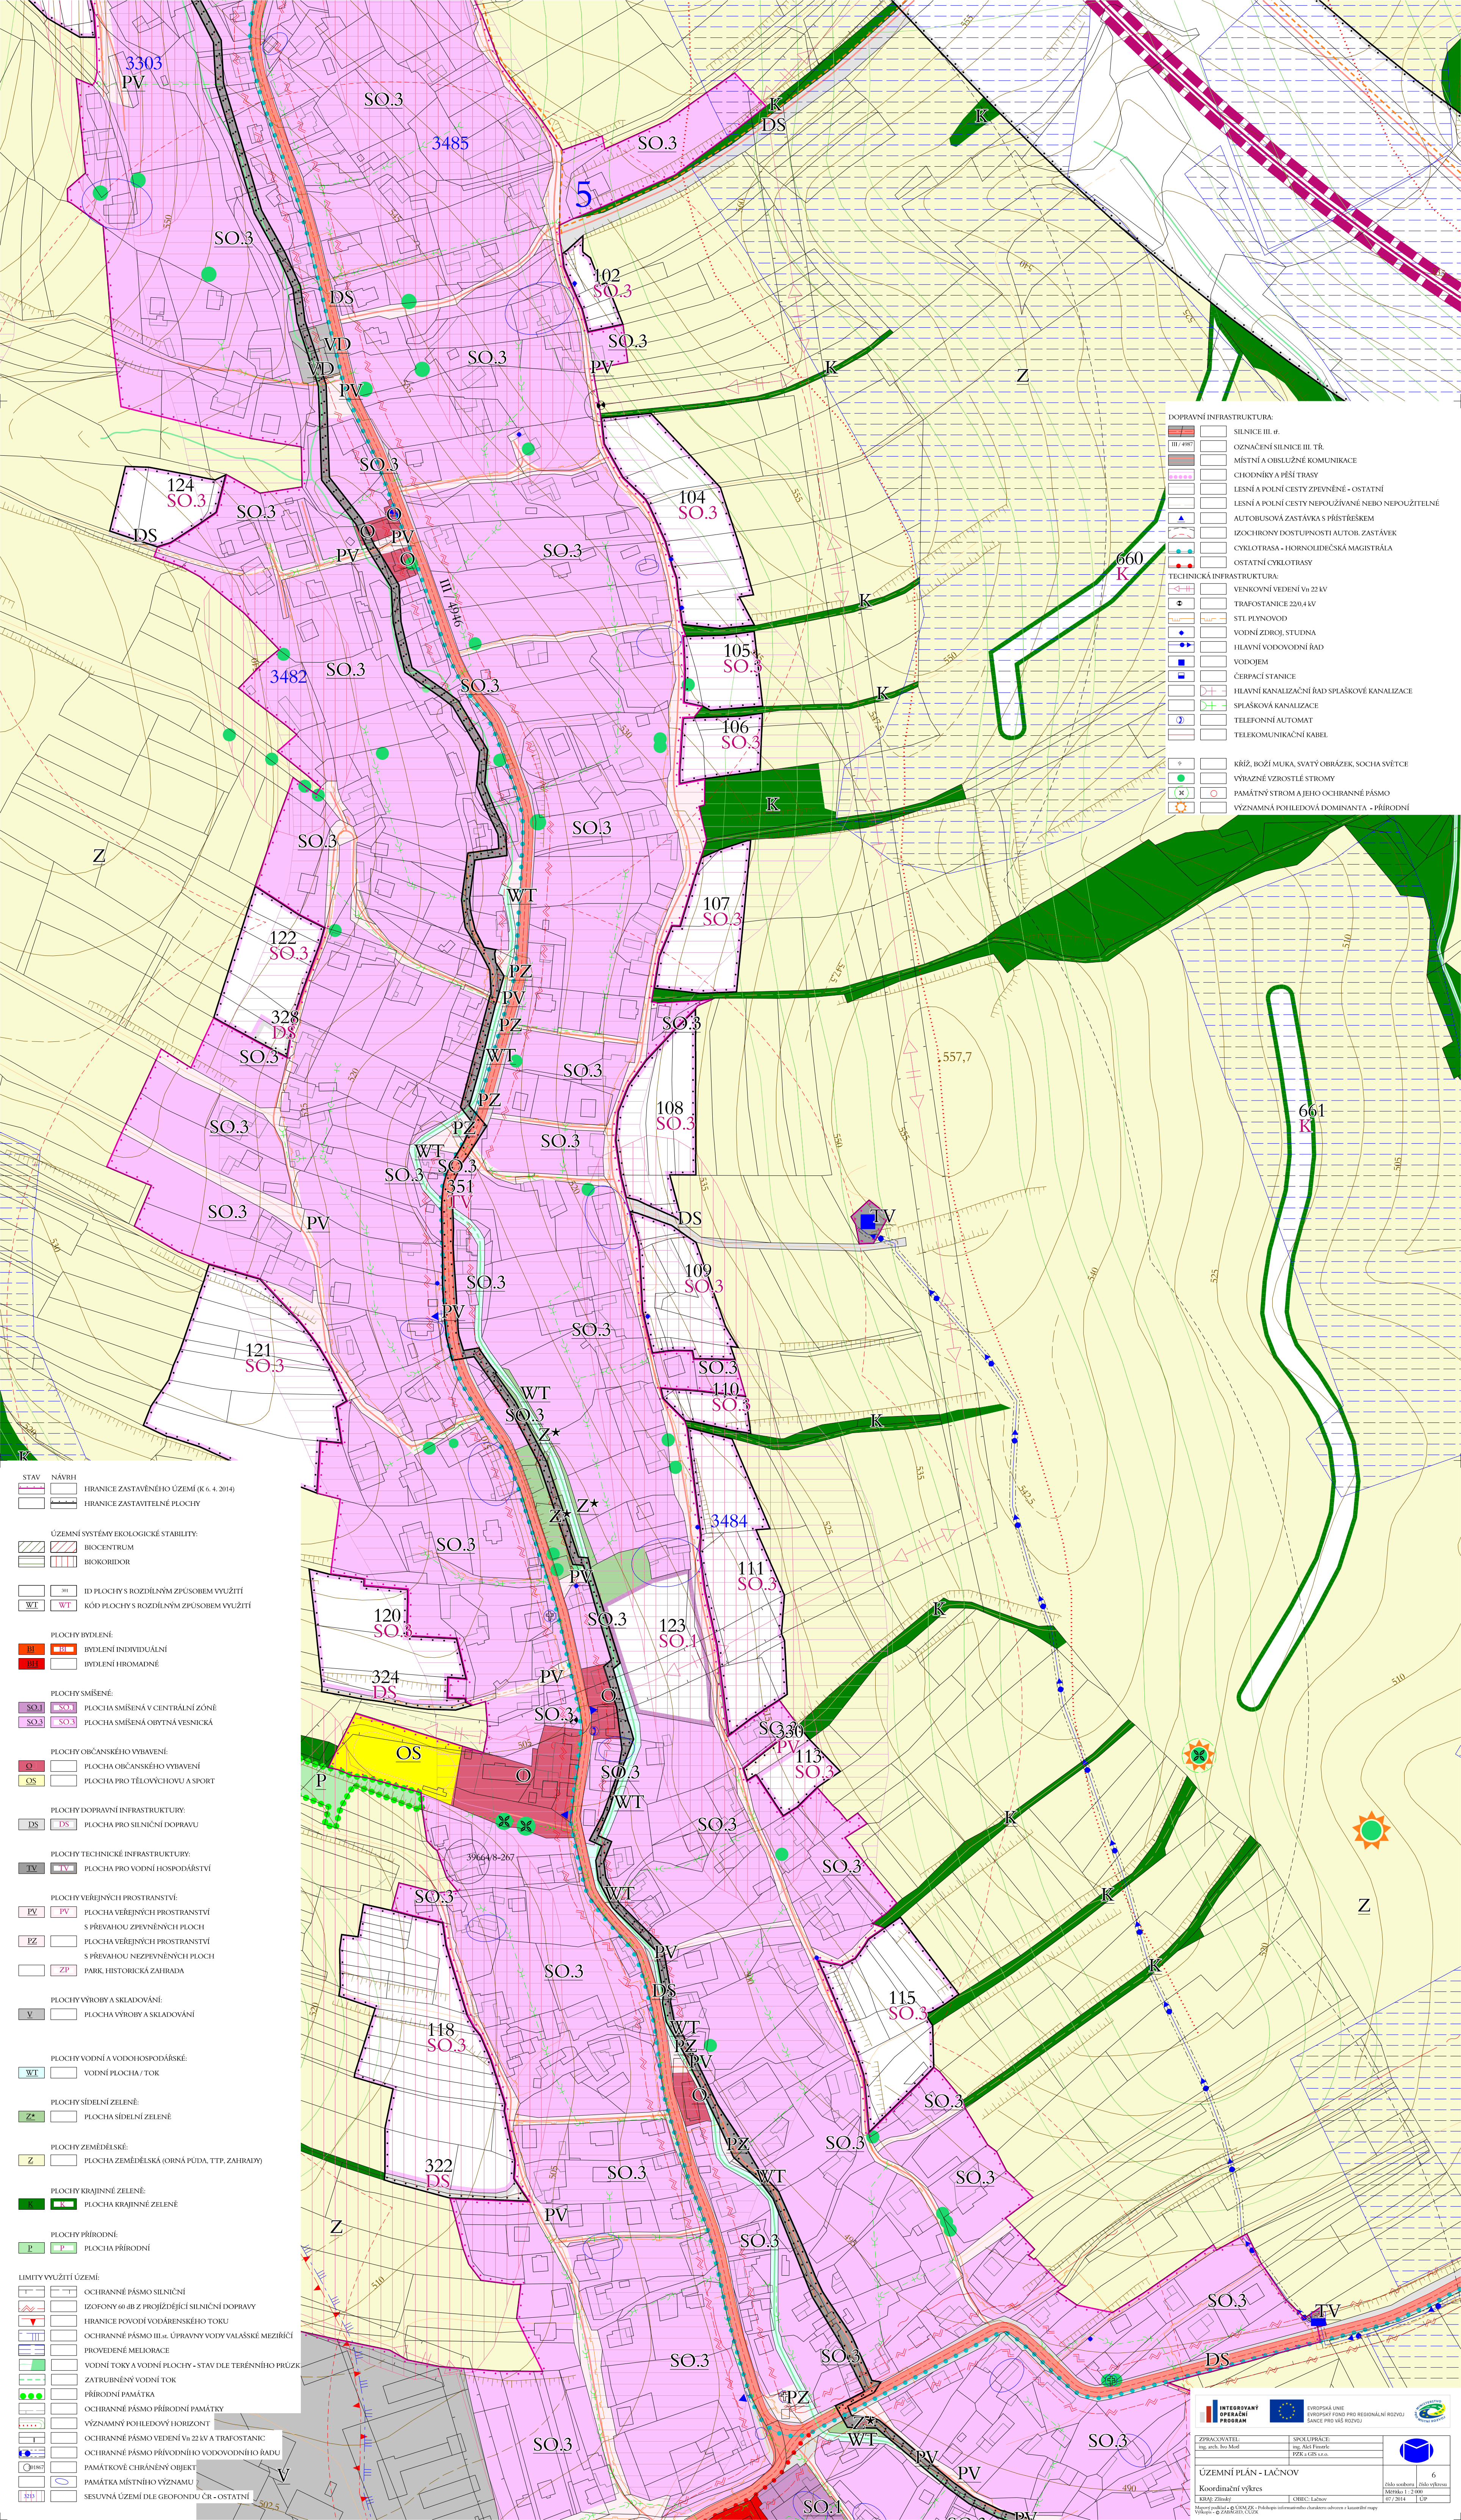

DOPRAVNÍ INFRASTRUKTURA:	
	SILNICE III. a.
	OZNAČENÍ SILNICE III. b.
	MÍSTNÍ A OBLUŽNÉ KOMUNIKACE
	CHODNÍKY A PĚŠÍ TRASY
	LESNÍ A POŘÍSKOVÉ CESTY NEPOUŽÍVANÉ NEBO NEPOUŽITELNÉ
	AUTOBUSOVÁ ZASTÁVKA S PŘÍSTŘEŠKEM
	AUTOBUSOVÁ ZASTÁVKA BEZ PŘÍSTŘEŠKEM
	CYKLOTRASA - HORNOLIDEČSKÁ MAGISTRÁLA
	OSTATNÍ CYKLOTRASY
TECHNICKÁ INFRASTRUKTURA:	
	VENKOVNÍ VEDENÍ Vn 22 kV
	TRAFOSTANICE 220/4 kV
	STL PLYNOVOD
	VODNÍ ZDROJ, STUDNA
	HLAVNÍ VODOVODNÍ ŘÁD
	VOJDOJEM
	ČERPAČÍ STANICE
	HLAVNÍ KANALIZAČNÍ ŘÁD SPLAŠKOVÉ KANALIZACE
	SPLAŠKOVÁ KANALIZACE
	TELEFONNÍ AUTOMAT
	TELEKOMUNIKAČNÍ KABEL
	KŘÍŽ, BOŽÍ MUKA, SVATÝ OBRÁZEK, SOCHA SVĚTCE
	VÝRAZNÉ VZROSTLÉ STROMY
	PAMÁTNÝ STROM A JEHO OCHRANNÉ PÁSMA
	VÝZNAMNÁ POHLEDOVÁ DOMINANTA - PŘÍRODNÍ

	STAV		HRANICE ZASTAVĚNÉHO ÚZEMÍ (K 6. 4. 2014)
	NÁVRH		HRANICE ZASTAVITELNÉ PLOCHY
ÚZEMNÍ SYSTÉMY EKOLOGICKÉ STABILITY:			
	BIOCENTRUM		BIOKORIDOR
	ID PLOCHY S ROZDÍLNÝM ZPŮSOBEM VYUŽITÍ		KÓD PLOCHY S ROZDÍLNÝM ZPŮSOBEM VYUŽITÍ

PLOCHY BYDLENÍ:	
	BYDLENÍ INDIVIDUÁLNÍ
	BYDLENÍ HROMADNÉ
PLOCHY SMÍŠENÉ:	
	PLOCHA SMÍŠENÁ V CENTRÁLNÍ ZÓNĚ
	PLOCHA SMÍŠENÁ OBYTNÁ VESNICKÁ

PLOCHY OBČANSKÉHO VYBAVENÍ:	
	PLOCHA OBČANSKÉHO VYBAVENÍ
	PLOCHA PRO TĚLOVÝCHOVU A SPORT

PLOCHY DOPRAVNÍ INFRASTRUKTURY:	
	PLOCHA PRO SILNIČNÍ DOPRAVU

PLOCHY TECHNICKÉ INFRASTRUKTURY:	
	PLOCHA PRO VODNÍ HOSPODÁŘSTVÍ

PLOCHY VĚŘEJNÝCH PROSTRANSTVÍ:	
	PLOCHA VĚŘEJNÝCH PROSTRANSTVÍ S PŘEVAHOU ZPEVNĚNÝCH PLOCH
	PLOCHA VĚŘEJNÝCH PROSTRANSTVÍ S PŘEVAHOU NEZPEVNĚNÝCH PLOCH
	PARK, HISTORICKÁ ZAHRADA

PLOCHY VÝROBY A SKLADOVÁNÍ:	
	PLOCHA VÝROBY A SKLADOVÁNÍ

PLOCHY VODNÍ A VODOHOSPODÁŘSKÉ:	
	VODNÍ PLOCHA / TOK

PLOCHY SÍDELNÍ ZELEŇ:	
	PLOCHA SÍDELNÍ ZELEŇ

PLOCHY ZEMĚDĚLSKÉ:	
	PLOCHA ZEMĚDĚLSKÁ (ORNÁ PŮDA, TTP, ZAHRADY)

PLOCHY KRAJINNÉ ZELEŇ:	
	PLOCHA KRAJINNÉ ZELEŇ

PLOCHY PŘÍRODNÍ:	
	PLOCHA PŘÍRODNÍ

LIMITY VYUŽITÍ ÚZEMÍ:	
	OCHRANNÉ PÁSMA SILNIČNÍ
	IZOFONY 60 dB Z PROJÍZDÍJÍCÍ SILNIČNÍ DOPRAVY
	HRANICE POVODÍ VODÁRENSKÉHO TOKU
	OCHRANNÉ PÁSMA III. a. ÚPRAVY VODY VALAŠSKÉ MEZIRČI
	PROVEDENÉ MELIORACE
	VODNÍ TOKY A VODNÍ PLOCHY - STAV DLE TERÉNNÍHO PRŮZKUMU
	ZATRUBNĚNÉ VODNÍ TOKY
	PŘÍRODNÍ PAMÁTKA
	OCHRANNÉ PÁSMA PŘÍRODNÍ PAMÁTKY
	VÝZNAMNÝ POHLEDOVÝ HORIZONT
	OCHRANNÉ PÁSMA VEDENÍ Vn 22 kV A TRAFOSTANIC
	OCHRANNÉ PÁSMA PRÍRODNÍHO VODOVODNÍHO ŘÁDU
	PAMÁTKOVÉ CHRÁNĚNÝ OBJEKT
	PAMÁTKA MÍSTNÍHO VÝZNAMU
	SESVURNÁ ÚZEMÍ DLE GEOFONDU ČR - OSTATNÍ

**INTERGROVÝ
OPERAČNÍ
PROGRAM**

**EVROPSKÁ UNIE
EVROPSKÝ FOND PRO REGIONÁLNÍ ROZVOJ
LÁNKY PRO VŠECH ROZVOJ**

ZPRACOVATEL: Ing. arch. Jan Malý	SPOLUPRÁCE: Ing. arch. Jan Malý PZP a GIS s.r.o.
ÚZEMNÍ PLÁN - LAČNOV	
Koordinační výkres	
KRAJ: Zlínský	OBEC: Láčnov
Mapový podklad: © ÚMČ ZP - Podklady informací o stavu a rozvoji území	Stavba: 1:2000
Výstup: 07.2014	Číslo: 07.2014